

ES COPIA

RINA R. DE TORRES
Programa Leyes y Decretos
Secretaría Gral de la Gobernación


002848
3

SALTA, AGOSTO DE 2014
PLANO DE:

MENSURA Y LOTEO

DEPARTAMENTO: METAN
CIUDAD: SAN JOSÉ DE METAN
BARRIO: ALTOS DE METAN
PROPIETARIOS: CARRIZO BARRIONUEVO, JULIO CESAR - CARRIZO BARRIONUEVO, MARCOS EDUARDO TORRES, CANDELARIA
TITULO INSCRITO: EN CEDULA PARCELARIA NOMENCLATURA CATASTRAL - SECCION: H MANZANA: 63 PARCELA: 5 MATRÍCULA: 11737 ANTECEDENTES GRAFICOS: LAM. CATASTRAL Y PLANOS N°1043-1817-2000 CROQUIS DE UBICACION

SELLADO

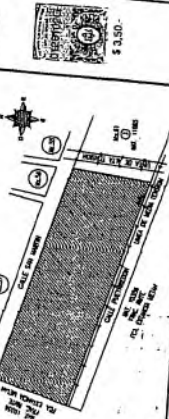

DIRECCION GRAL DE INMUEBLES
PROGRAMA REGISTRADO TECNICO
REGISTRADO
25.ENE.2021
MATRÍCULA: 031227


UN INMUEBLE SEMI URBANO CUANDO SE PRESENTE EN ESTACIONES REGISTRADAS EN EL CROQUIS

CUADRO DE SERVICIOS

CALLE	AGUA	LUZ	CLIMATIZACION	CUS	PMM	C.C.
SAN MARTIN	SI	SI	SI	SI	NO	NO
PUES SIN NOMBRE 1	SI	SI	SI	SI	NO	NO
PUES SIN NOMBRE 2	SI	SI	SI	SI	NO	NO
BALANCE DE SUPERFICIES
 SUP. LOTS 5/4 3 Hect. 31.2500 m2
 SUP. DIGNA 5/4 1 Hect. 10.0000 m2
 SUP. PUES 5/4 1 Hect. 10.0000 m2
 SUP. CARRIZO BARRIONUEVO, MARCOS EDUARDO TORRES, CANDELARIA 5/4 1 Hect. 10.0000 m2
 SUP. CARRIZO BARRIONUEVO, JULIO CESAR - CARRIZO BARRIONUEVO, MARCOS EDUARDO TORRES, CANDELARIA 5/4 1 Hect. 10.0000 m2
 SUP. USU INSTITUCIONAL 5/4 1 Hect. 10.0000 m2
 SUP. 5/7 1 Hect. 10.0000 m2
 DIFERENCIA EN MAS 1 Hect. 10.0000 m2

ESCALA 1:1000

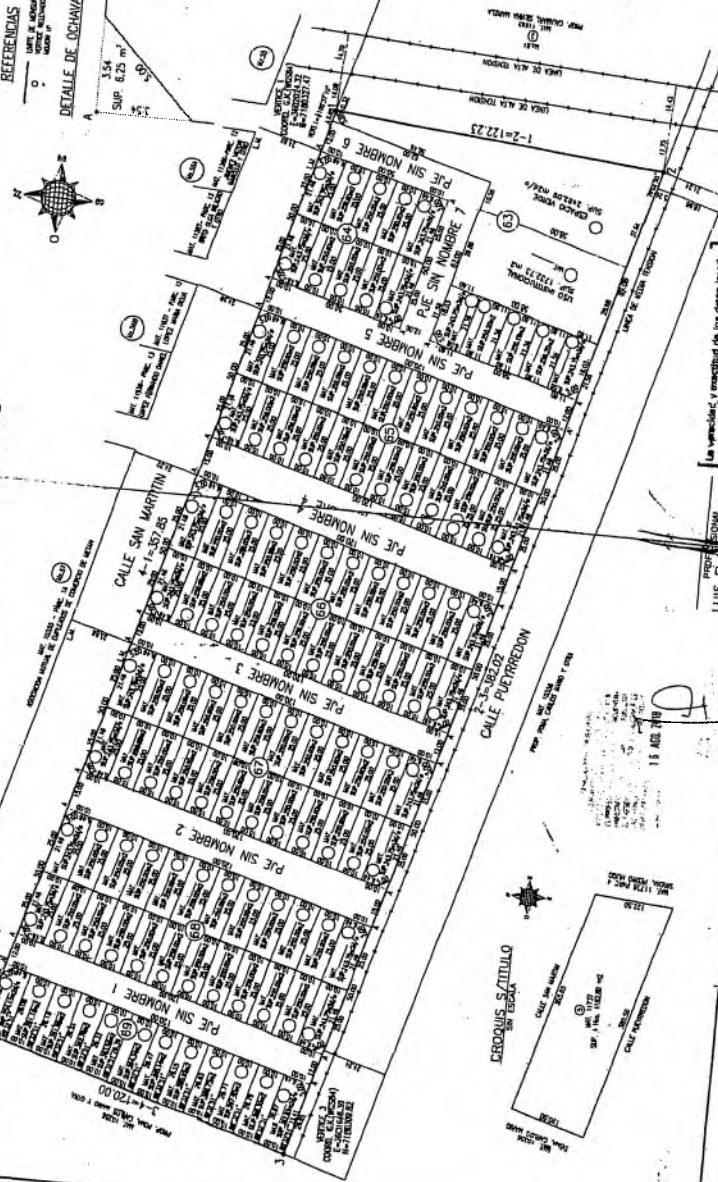

PROYECTO TECNICO
 LUIS EL GUARADO
 INC. ADMISIONES - 08-10-9377
 No. 8 - Ley N° 20.000 del 1.58 - Ley 1.00048

PROYECTO TECNICO
 LUIS EL GUARADO
 INC. ADMISIONES - 08-10-9377
 No. 8 - Ley N° 20.000 del 1.58 - Ley 1.00048

