

Salta, 06 de Diciembre de 2019.-

Ref.: Expte. N° 159-246501/17 – Adjudicación Simple  
Art. N°14 Ley 8072  
**Obra:** Cambio de Cubiertas Escuela N° 4.05E “José  
Manuel Estrada” – San Lorenzo – Dpto. Capital

Señores  
Interesados  
PRESENTE

### CIRCULAR ACLARATORIA N° 1

En el marco del llamado correspondiente a la obra de la referencia, se remite a Uds. la presente Circular Aclaratoria para aclarar, ampliar y/o modificar disposiciones contenidas en distintas partes del Legajo Técnico de la obra del título.

#### CONSULTAS REALIZADAS POR LOS OFERENTES:

1. *Item 6- Instalación Eléctrica : determinar la cantidad total y ubicación de los artefactos de iluminación a colocar en aulas como así también en las demás dependencias.-*  
*En pliego impreso no se detalla ubicación de los artefactos de iluminación ni tampoco de los ventiladores descriptos en Pliego de Especificaciones Técnicas.-*

**Respuesta:** Se adjunta plano con esquema de ubicación de artefactos y ventiladores, los cuales deberán responder a las normas vigentes.-

Sin otro particular saludo a Uds. atentamente.-

ARQ. EMIDIO POSSE SYLVESTER  
JEFE PROGRAM OBRAS DE EDUCACIÓN  
SECRETARÍA DE OBRAS PÚBLICAS

**ES COPIA FIEL  
DEL ORIGINAL**

CAROLINA SUSANA RUSSO  
SECRETARIA DE OBRAS PÚBLICAS  
MINISTERIO DE INFRAESTRUCTURA




FOLIO  
03

ES COPIA FIEL  
DEL ORIGINAL


CAROLINA SU SANA RUSSE  
SECRETARIA DE OBRAS PÚBLICAS  
MINISTERIO DE INFRAESTRUCTURA

COPIA

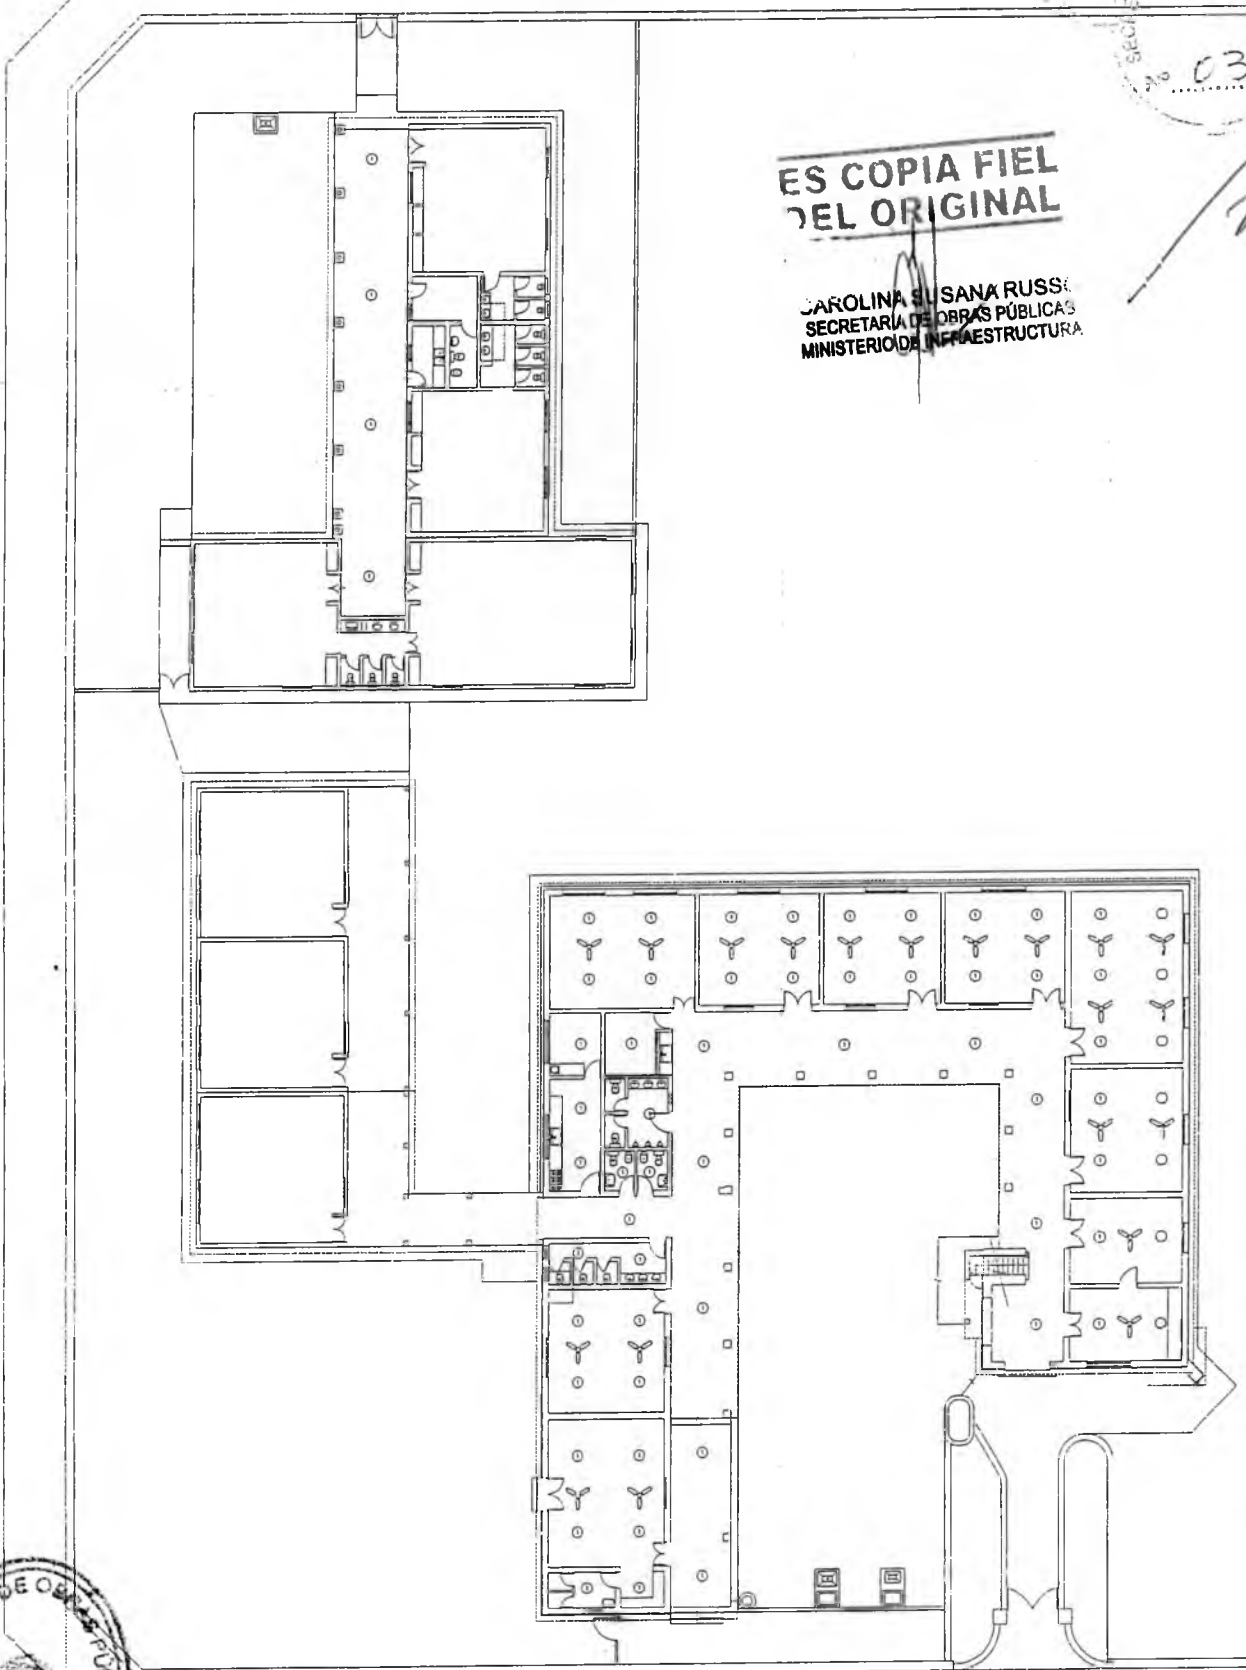

Arq. EMIDIO POSSE SYLVESTER  
JEFE PROGRAMA OBRAS DE EDUCACIÓN  
SECRETARIA DE OBRAS PÚBLICAS

AV. SAN MARTÍN

 GOBIERNO DE LA PROVINCIA DE SALTA MINISTERIO DE INFRAESTRUCTURA, TIERRA Y VIVIENDA SECRETARIA DE OBRAS PÚBLICAS	
OBRA: Cambio de Cubiertas Escuela N° 4.055 "José Manuel Estrada" San Lorenzo - Dpto. Capital.	
PLANO CIRCULAR ACLARATORIA N° 1 - INSTALACION ELECTRICA	
ESCALA: Sin escala	FECHA: DICIEMBRE 2019
01	