




ES COPIA

RINAR DE TORRES
Programa Leyes Y Decretos
Secretaría Gral de la Gobernación

Parc2 Mat 170481
Prop. Provincia de Salta

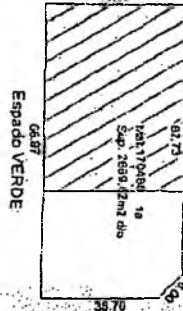

Croquis s/ft. y afect. s/escala 1:300

BALANCE DE SUPERFICIES


Sup.s/m afectada o Comodato Frac 1 y Frac2	1488.00 m2
Sup. s/ft Mat. 170480	2669.62 m2d/s
Sup. libre de Comodato	1181.62 m2d/d

Nota: Angulos no Consignados 90º

NORTE



Pasaje S/Nombre 8

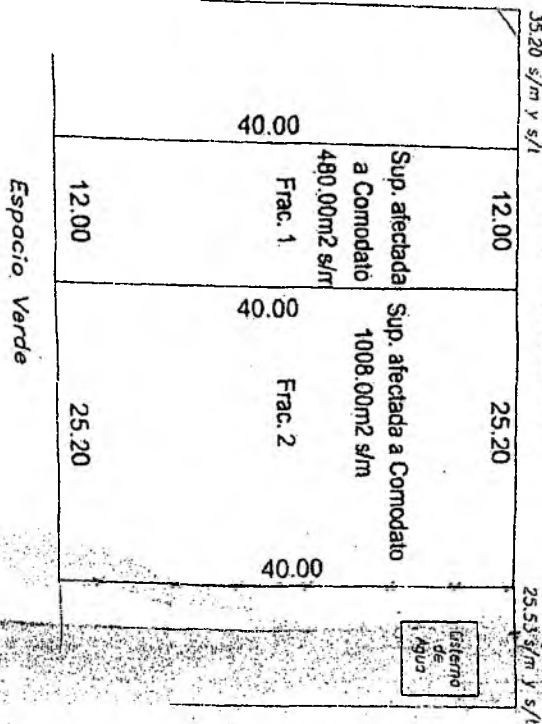

Calle S/Nombre 3

Referencias	límite de propiedad
*****	Alameda Olímpico

DIRECCION GENERAL DE INMUEBLES
Programa Registro Técnico

Jefe Departamento Técnico
Ing. Oscar M. Bazan Aguier

Director General
Dr. Mario Sarmiento

INMUEBLES


Salta, Julio de 1999
Croquis de: **COMODATO**

Departamento: **CAPITAL**

Localidad: **SALTA**

Provincia: **PROVINCIA DE SALTA**

Título inscrito en : Cesión Particular
Matrícula: 170480 Sec. P Manz 509b 1a
Antecedentes según N.º 14207- Um. colat.

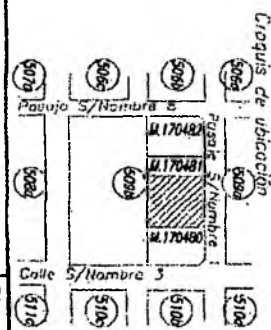

Visado de otros organismos

Dirección Gral de Inmuebles
Calle 170480-2534/2017-0- Sala. previa de
inscripción del Título. Para Consultar

Programa Registro Técnico
APROBADO

Matrículas asignadas

Firma: _____ Fecha: _____
Firma: _____ Fecha: _____

Exento de sellados

Mario R. Rogano