


ESCOPIA

RINA DE TORRES
Programa Registros y Decretos
Secretaría Gral de la Gobernación

DECRETO Nº

386

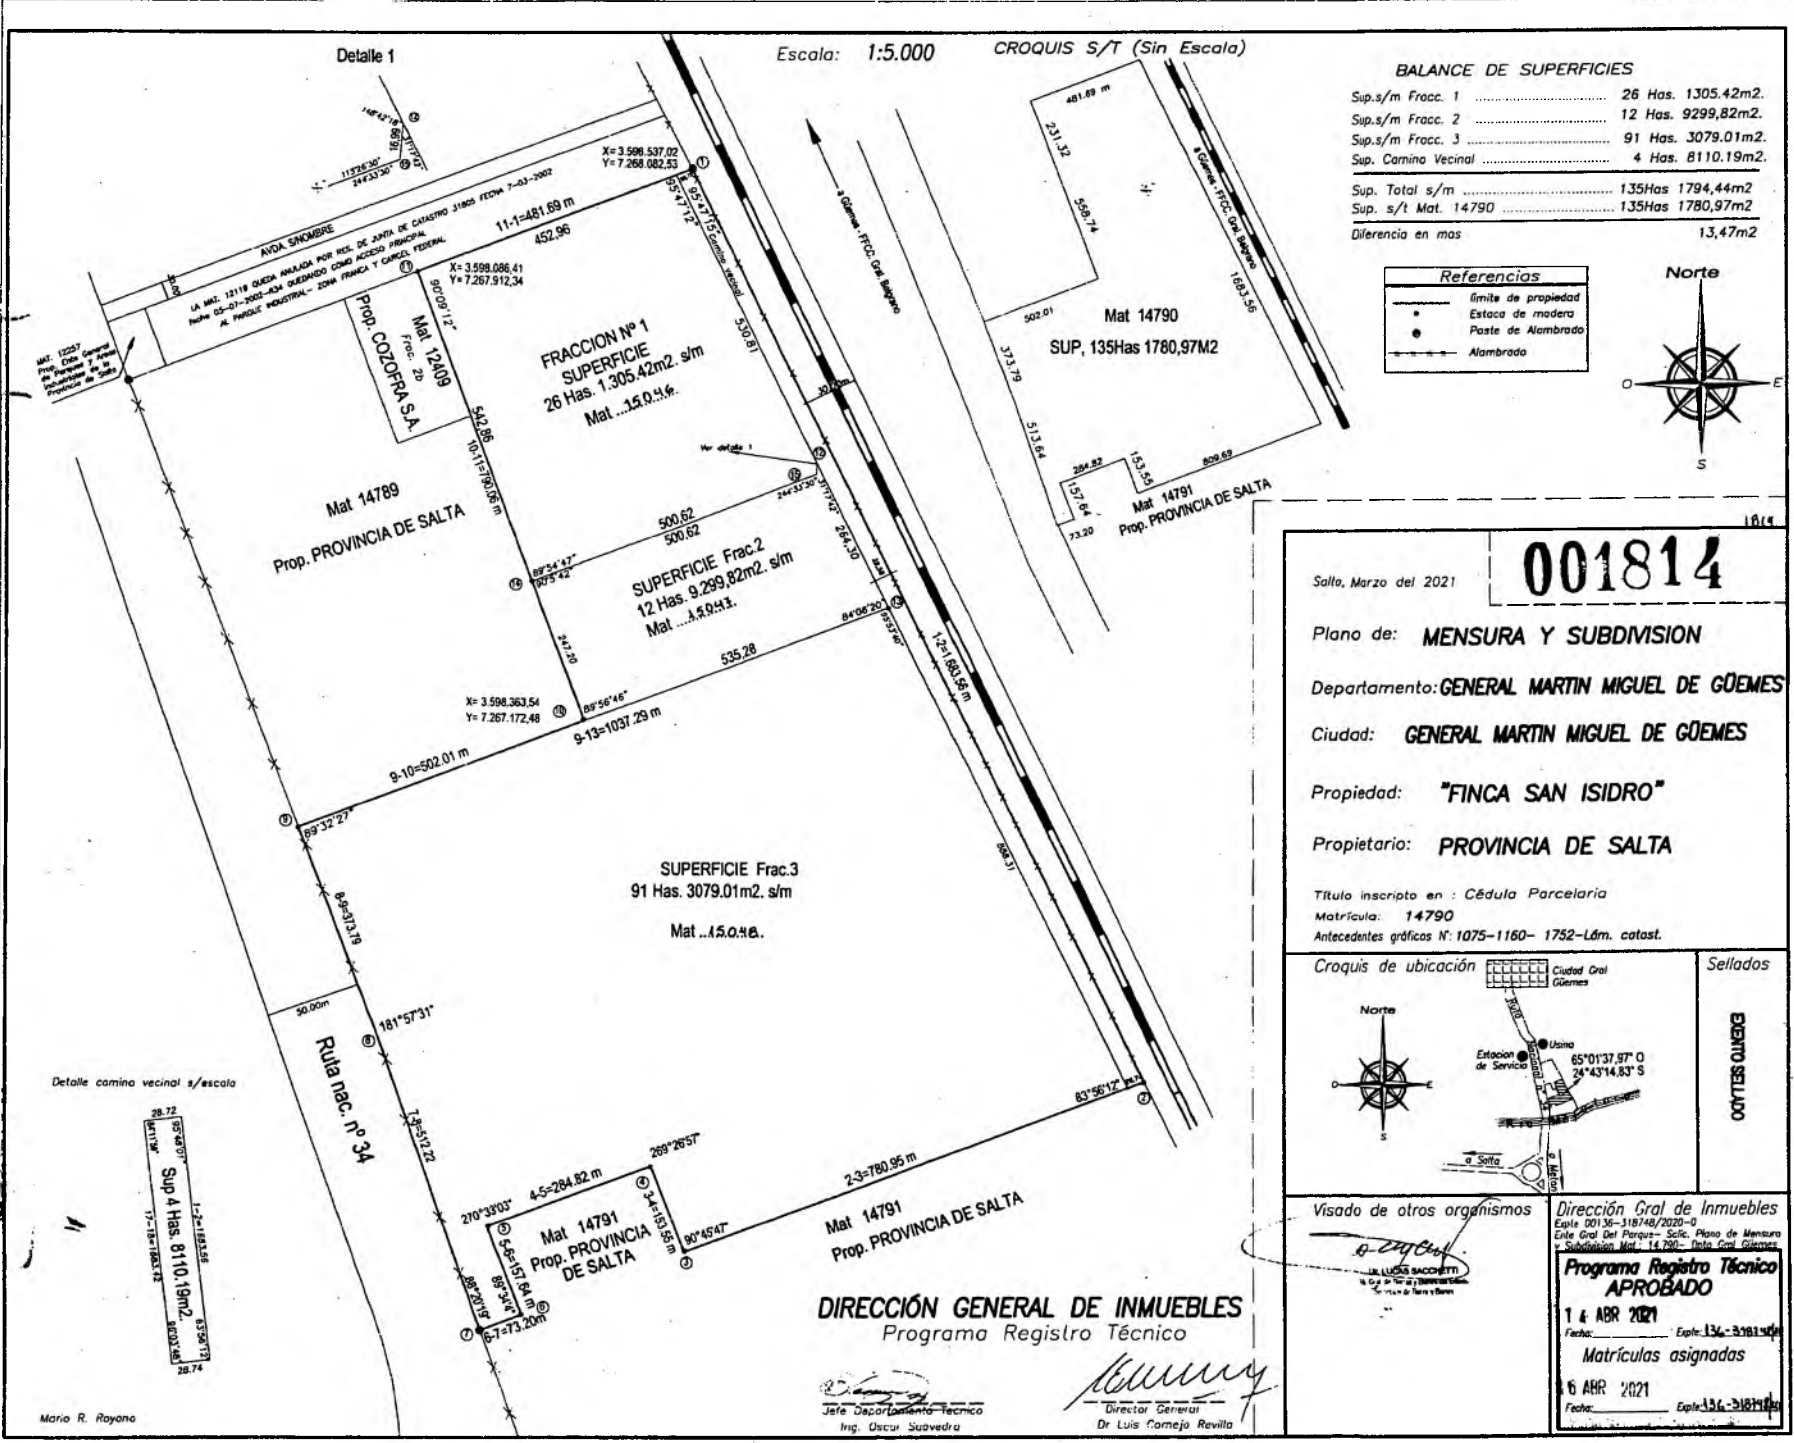


Escala: 1:5.000 CROQUIS S/T (Sin Escala)

BALANCE DE SUPERFICIES

Sup.s/m Fracc. 1	26 Has. 1305.42m2.
Sup.s/m Fracc. 2	12 Has. 9299,82m2.
Sup.s/m Fracc. 3	91 Has. 3079,01m2.
Sup. Camino Vecinal	4 Has. 8110,19m2.
Sup. Total s/m	135Has 1794,44m2
Sup. s/t Mat. 14790	135Has 1780,97m2
Diferencia en mas	13,47m2

Referencias

—	límite de propiedad
•	Estaca de madera
•	Paste de Alambrado
—	Alambrada

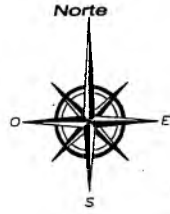

001814

Salta, Marzo del 2021

Plano de: **MENSURA Y SUBDIVISION**

Departamento: **GENERAL MARTIN MIGUEL DE GÜEMES**

Ciudad: **GENERAL MARTIN MIGUEL DE GÜEMES**

Propiedad: **"FINCA SAN ISIDRO"**

Propietario: **PROVINCIA DE SALTA**

Título inscripto en: Cédula Parcelaria
Matricula: 14790
Antecedentes gráficos N: 1075-1160- 1752-Lám. catást.



Seillados

COYTES GUNTER

Visado de otros organismos

Ing. LUIS SACCHETTI
Director General de Inmuebles

Dirección Gral de Inmuebles
Expte 20136-318748/2020-0
Ente Gral Del Parque- Salta, Plano de Mensura y Subdivisión Mat: 14.790- Dato Gral Güemes

Programa Registro Técnico APROBADO

14 ABR 2021
Fecha: Expte: 136-318748

Matriculas asignadas

16 ABR 2021
Fecha: Expte: 136-318748

DIRECCIÓN GENERAL DE INMUEBLES
Programa Registro Técnico

Ing. Oscar Suarez
Director General
Dr Luis Cornejo Revilla

Mario R. Royano