
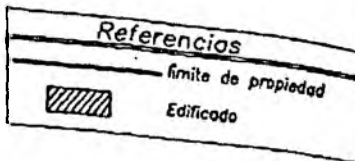


Escala: 1:200

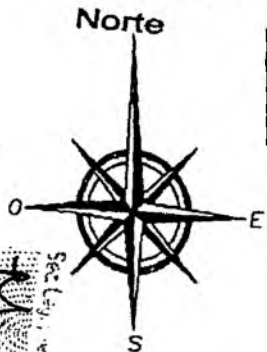

Cuadro de servicios

Calle	Agua	Luz	Cloaca	Pavimento	Gas	C. escuela
Calle de Tavella	SI	SI	SI	SI	SI	SI

BALANCE DE SUPERFICIES

Sup S/T Mol. 133332 \_\_\_\_\_ 3.220,48 m2  
 Sup S/M a desmembrar \_\_\_\_\_ 245,68 m2  
 Sup Remte Mol. 182526 \_\_\_\_\_ 2.974,80 m2  
 Total 12

CROQUIS S/TÍTULO Y DE AFECTACION S/ Escuela

Mat. 88.631 Lote H de María Gabriela y Oscar Figueroa Guemes, Agustino Gutierrez-Estela María María Alicia, Elena del Carmen y Alberto Cesar Figueroa




Mat. 89.708 Rmte. de la Eco. de Guemes de Hector Luis Figueroa

RINA F. DE TORRES  
 Programa L. de Despejos  
 Secretaria Gral de la Gobernación

ESCOPIA

Remte Mat. 182526  
 Provincia de Salta

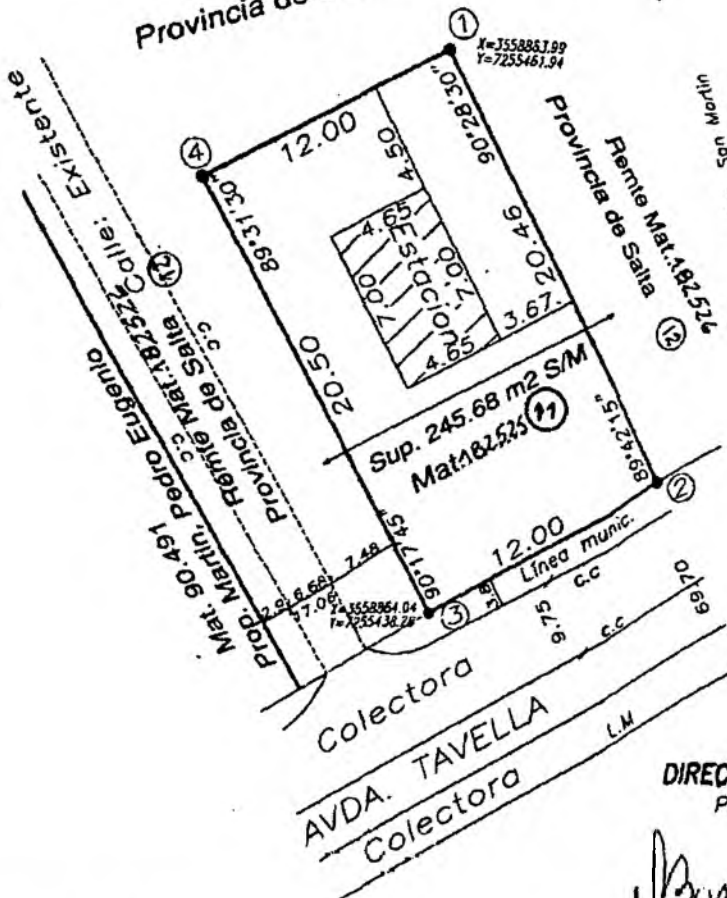

DIRECCIÓN GENERAL DE INMUEBLES  
 Programa Registro Técnico

Jefe Departamento Técnico  
 Ing. Oscar N. Bazan Rauzer

Director General  
 Dr Luis E. Cornejo Revilla

Topografo: Nieva Matias

Salta, Diciembre del 2019

018004

Plano de: MENSURA Y DESMEMBRAMIENTO

Departamento: CAPITAL

Ciudad: SALTA

Propietario: PROVINCIA DE SALTA


DECRETO Nº 393

Título inscripto en: Cédula Parcelaria

Matriculado: 133.332 Seccion: 0 Manzana: 106 Parcela: 2

Antecedentes gráficos N: PL N° 11384

Croquis de ubicación

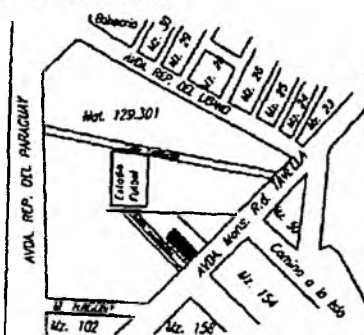

Sellos  
copias de anexos

Visado de otros organismos

Comunidad de Salta  
 PL. 11384  
 Fecha: 12-02-2020  
 Expte: 0060558-2020

Dirección Gral de Inmuebles

Expte 395-311442/2018  
 Dirección Gral. Tierra y Bienes - Salta, Plano de Mensura y Desmembramiento

Programa Registro Técnico APROBADO

03 MAR 2020 Expte: 395-311442

Matriculas asignadas

03 MAR 2020 Expte: 395-311442

