


Expte. N° 0020008-180614/2015-29 Cpd.
 Resolución N° 330/2023.

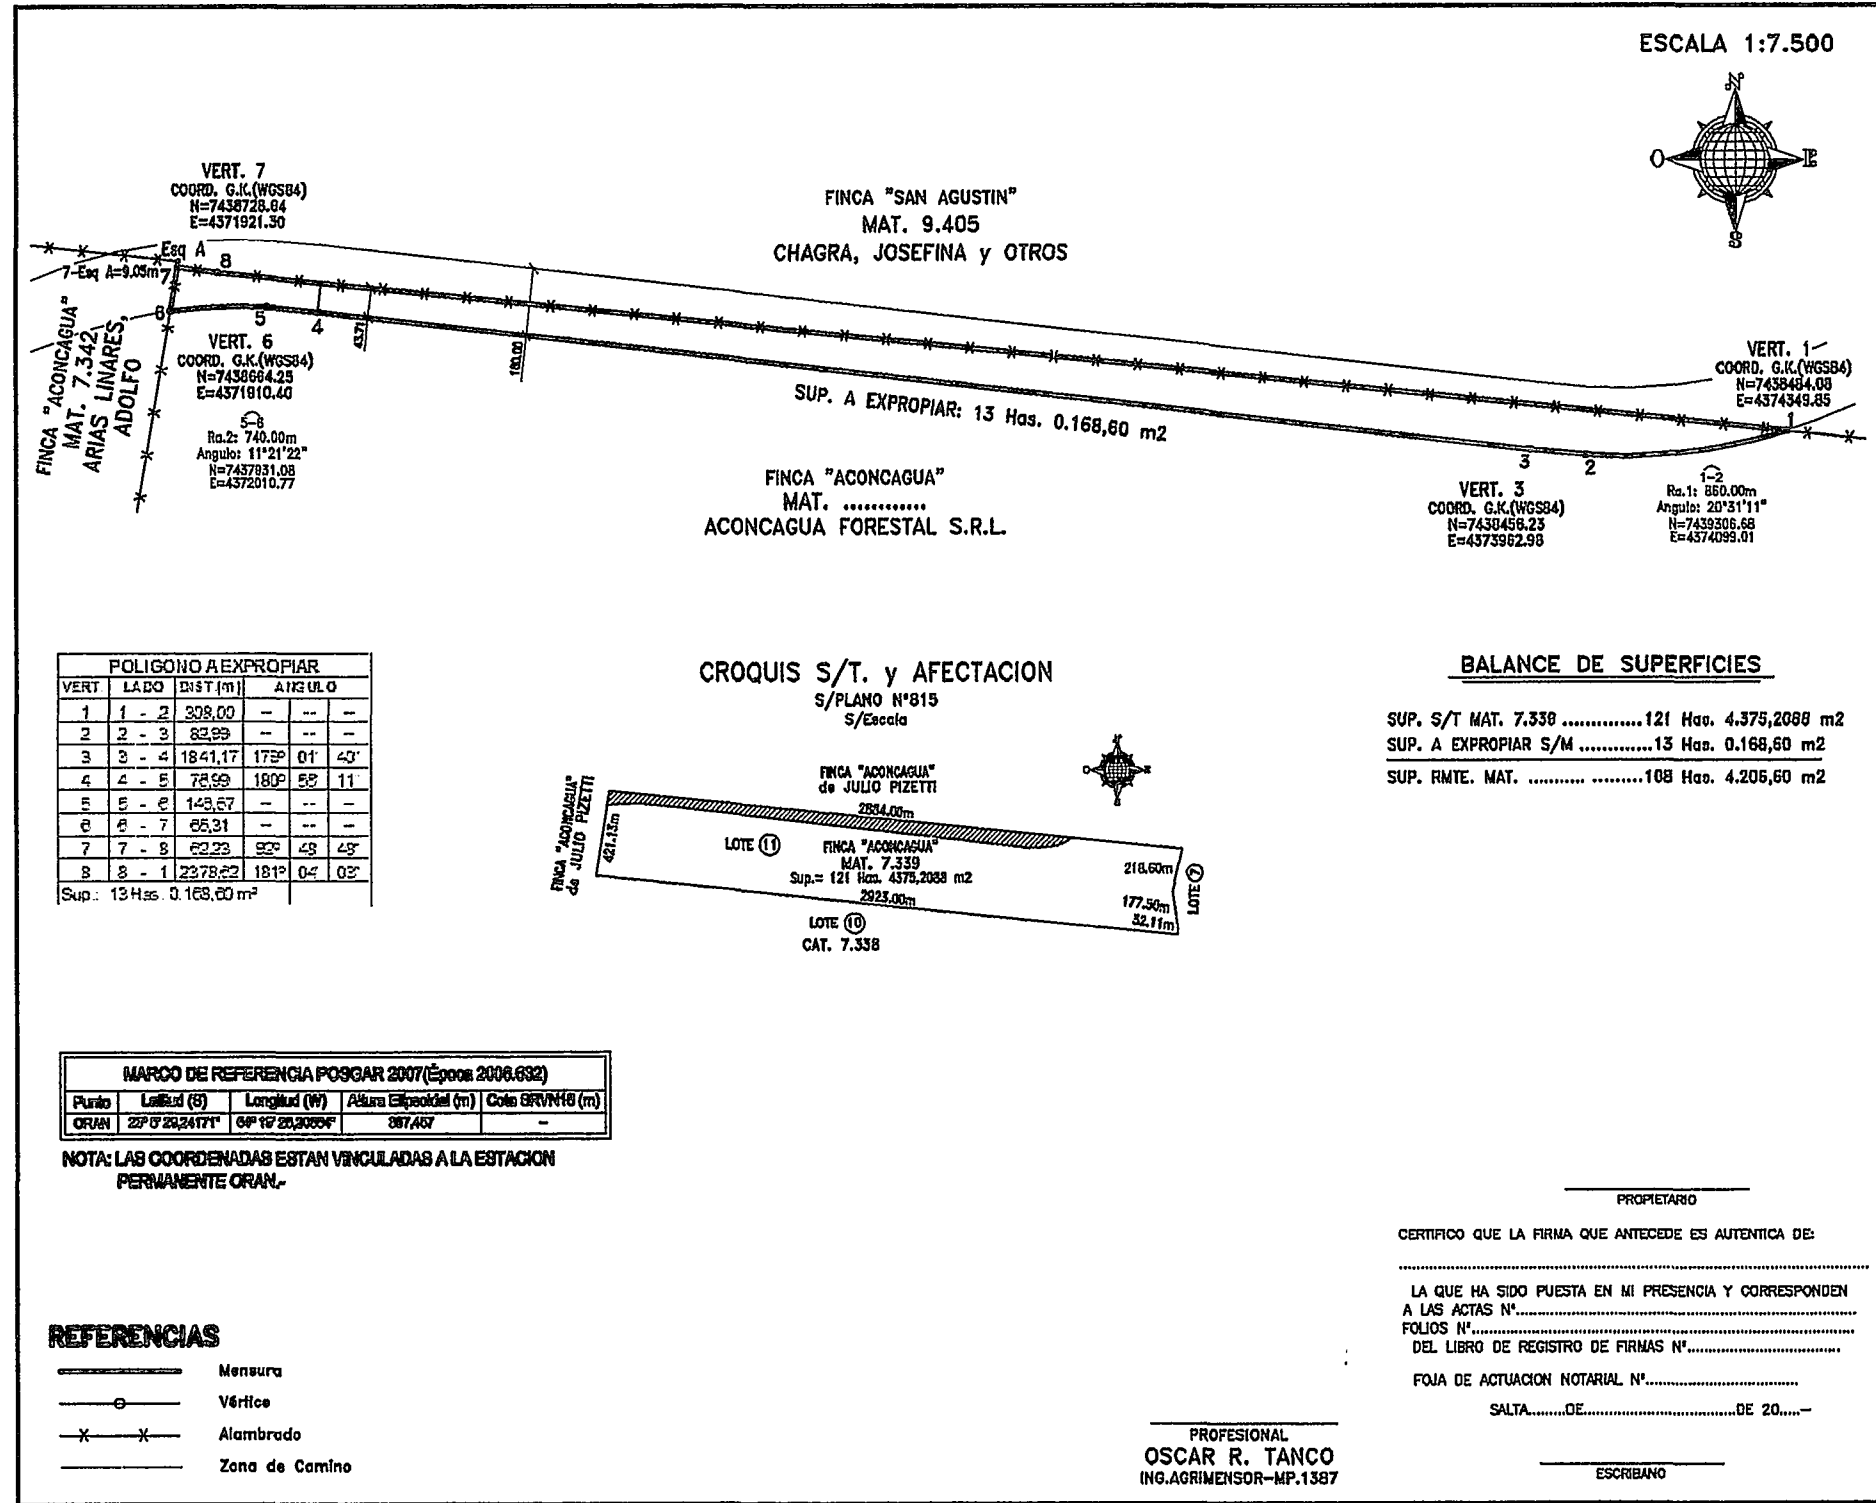

SALTA, DICIEMBRE DE 2021.-

003853

PLANO DE: **MENSURA PARA EXPROPIACION**
RUTA PROV. S/N° EMPALME R.NAC.N°50-R.NAC.N°34
TRAMO ORAN-EMBARCACION

DEPARTAMENTO: **ORAN**

PROPIEDAD: **FINCA "ACONCAGUA"**

PROPIETARIO: **ACONCAGUA FORESTAL S.R.L.**

TITULO INSCRIPTO EN: **CEDULA PARCELARIA**
 NOMENCLATURA CATASTRAL: **MAT. 7.339**
 ANTECEDENTES GRAFICOS: **LAMINA CATASTRAL-PLANO N°815**

CROQUIS DE UBICACION

SELLADO

VISADO DE OTROS ORGANISMOS

DIRECCION GRAL. DE INMUEBLES

PROPIETARIO _____

CERTIFICO QUE LA FIRMA QUE ANTECEDE ES AUTENTICA DE:

LA QUE HA SIDO PUESTA EN MI PRESENCIA Y CORRESPONDEN A LAS ACTAS N°.....
 FOLIOS N°.....
 DEL LIBRO DE REGISTRO DE FIRMAS N°.....

FOJA DE ACTUACION NOTARIAL N°.....
 SALTA.....DE.....DE 20.....-

ESCRIBANO _____

Ing. GONZALO VACEDO
 DIRECTOR
 DIRECCION DE INMUEBLES DE SALTA