Expte. N° 0020008-180614/2015-33 Cpde.

Resolución N° 333/2023.

4

ESCALA 1:10.000

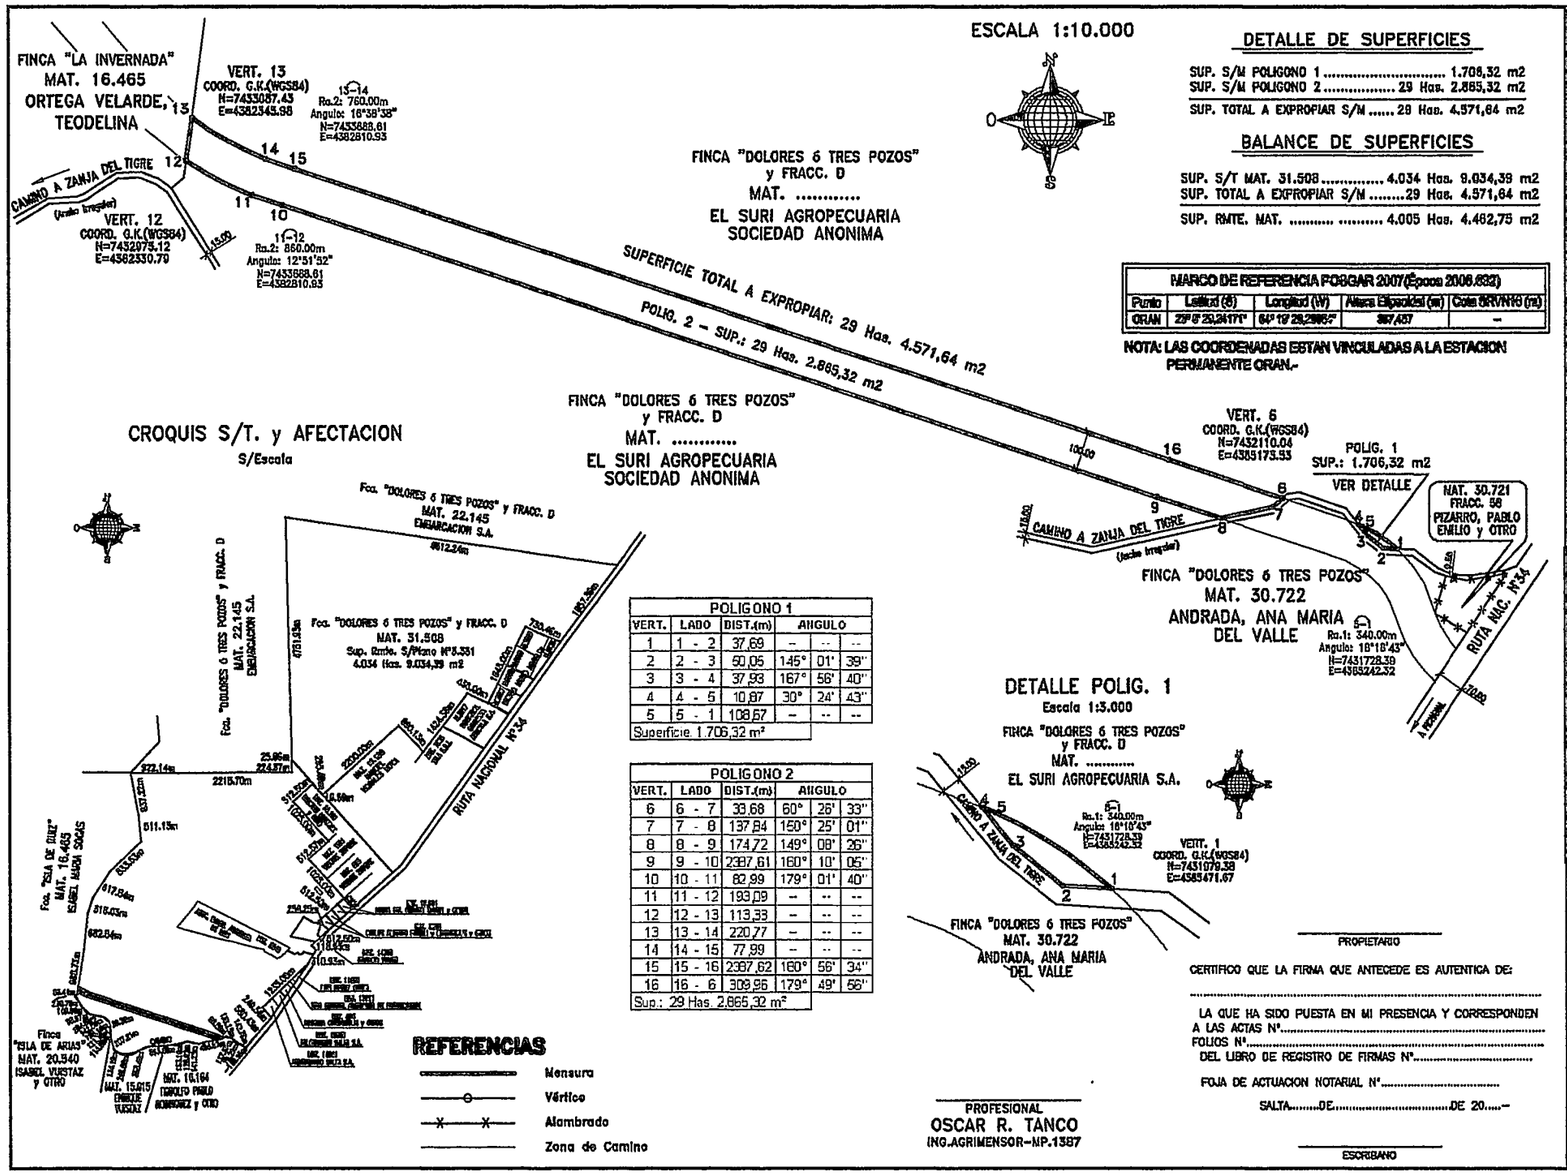

DETALLE DE SUPERFICIES

SUP. S/M POLIGONO 1	1.706,32 m2
SUP. S/M POLIGONO 2	29 Has. 2.865,32 m2
SUP. TOTAL A EXPROPIAR S/M	29 Has. 4.571,64 m2

BALANCE DE SUPERFICIES

SUP. S/T MAT. 31.508	4.034 Has. 9.034,39 m2
SUP. TOTAL A EXPROPIAR S/M	29 Has. 4.571,64 m2
SUP. RMTE. MAT.	4.005 Has. 4.462,75 m2

MARCO DE REFERENCIA POSGAR 2007(Época 2006.632)				
Punto	Latitud (S)	Longitud (W)	Altura Elipsoidal (m)	Cota EGM96 (m)
ORAN	23° 8' 23,24171"	64° 19' 28,2966"	387,457	-

NOTA: LAS COORDENADAS ESTAN VINCULADAS A LA ESTACION PERMANENTE ORAN.-

CROQUIS S/T. y AFECTACION

S/Escala

POLIGONO 1					
VERT.	LADO	DIST.(m)	ANGULO		
1	1 - 2	37,69	-	--	--
2	2 - 3	50,06	145°	01'	39"
3	3 - 4	37,93	167°	56'	40"
4	4 - 5	10,87	30°	24'	43"
5	5 - 1	108,67	-	--	--
Superficie 1.706,32 m²					

POLIGONO 2					
VERT.	LADO	DIST.(m)	ANGULO		
6	6 - 7	33,68	60°	26'	33"
7	7 - 8	137,84	150°	25'	01"
8	8 - 9	174,72	149°	08'	26"
9	9 - 10	2387,61	160°	10'	05"
10	10 - 11	82,99	179°	01'	40"
11	11 - 12	193,09	-	--	--
12	12 - 13	113,33	-	--	--
13	13 - 14	220,77	-	--	--
14	14 - 15	77,99	-	--	--
15	15 - 16	2387,62	160°	56'	34"
16	16 - 6	309,96	179°	49'	56"
Sup.: 29 Has. 2.865,32 m²					

DETALLE POLIG. 1

Escala 1:3.000

PROFESIONAL
OSCAR R. TANCO
ING.AGRIMENSOR-MP.1387

PROPIETARIO

CERTIFICO QUE LA FIRMA QUE ANTECEDE ES AUTENTICA DE:

.....

LA QUE HA SIDO PUESTA EN MI PRESENCIA Y CORRESPONDEN A LAS ACTAS N°.....
FOLIOS N°.....
DEL LIBRO DE REGISTRO DE FIRMAS N°.....

FOJA DE ACTUACION NOTARIAL N°.....

SALTA.....DE.....DE 20.....-

ESCRIBANO

SALTA, NOVIEMBRE DE 2.021.-

003964

PLANO DE:
MENSURA PARA EXPROPIACION
RUTA PROV. S/N° EMPALME R.NAC.N°50-R.NAC.N°34
TRAMO ORAN-EMBARCACION

DEPARTAMENTO: GRAL. JOSE DE SAN MARTIN

PROPIEDAD:
FINCA "DOLORES ó TRES POZOS" y FRACC. D

PROPIETARIO:
EL SURI AGROPECUARIA SOCIEDAD ANONIMA

TITULO INSCRIPTO EN: CEDULA PARCELARIA

NOMENCLATURA CATASTRAL: MAT. 31.508

ANTECEDENTES GRAFICOS: LAMINA CATASTRAL-PLANOS N°1709/2274/2544/3096/3381

CROQUIS DE UBICACION

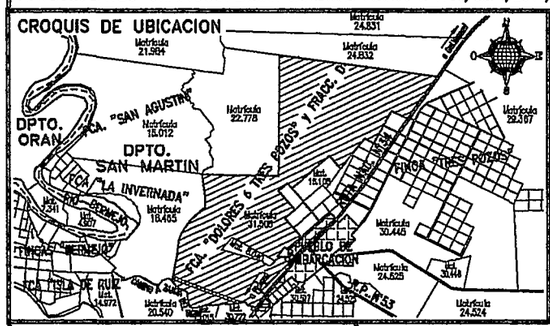

SELLADO

VISADO DE OTROS ORGANISMOS

DIRECCION GRAL. DE INMUEBLES

Ing. GONZALO MENDEZ
DIRECTOR DE MENSURA DE SALTA