
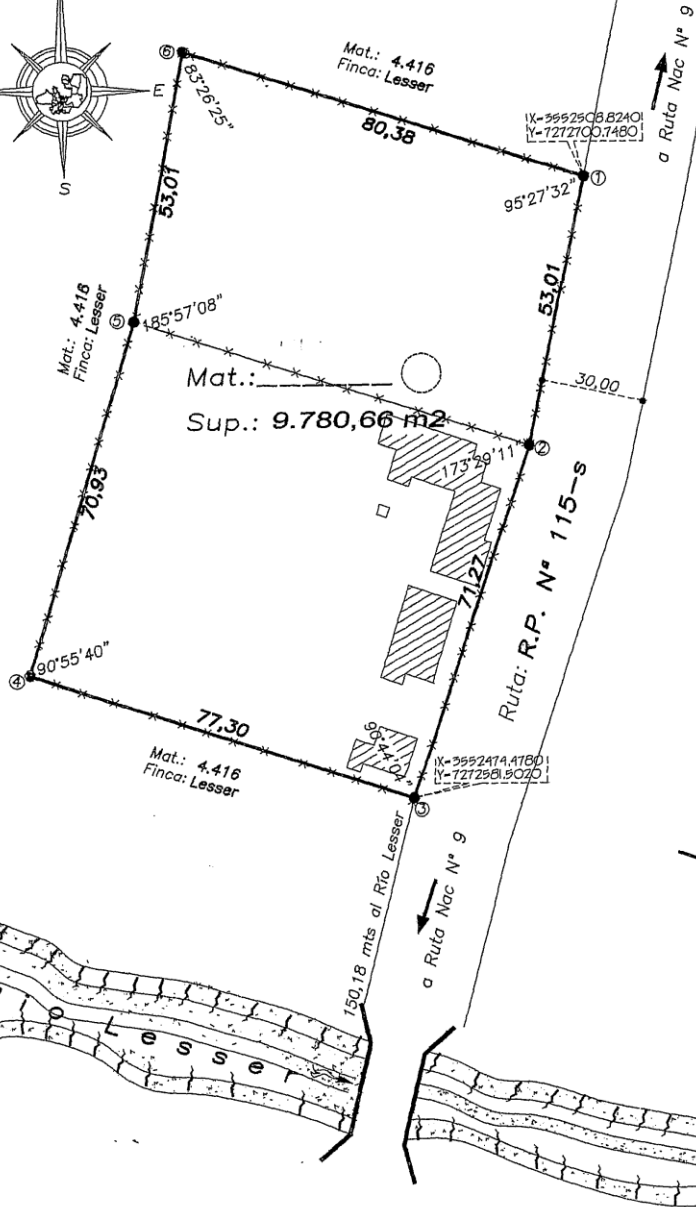



Escala: 1:900
Norte

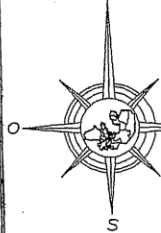


Cuadro de servicios

Calle	Agua	Luz	Cloaca	Pavimento	Gas	Cuneta
R.P. N° 115-s	SI	SI	No	No	No	No

Croquis s/título
s/escala

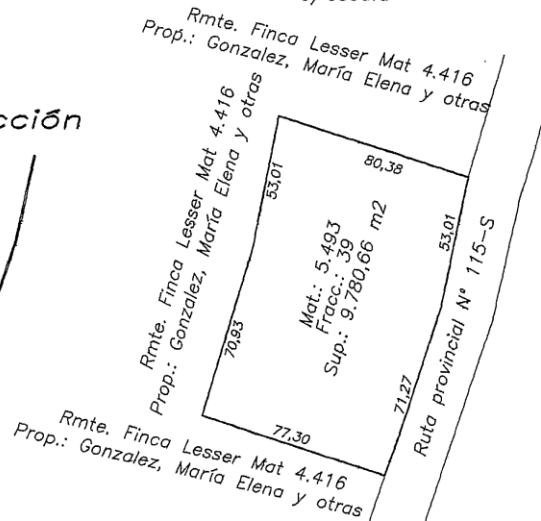

Detalle de Construcción
s/escala

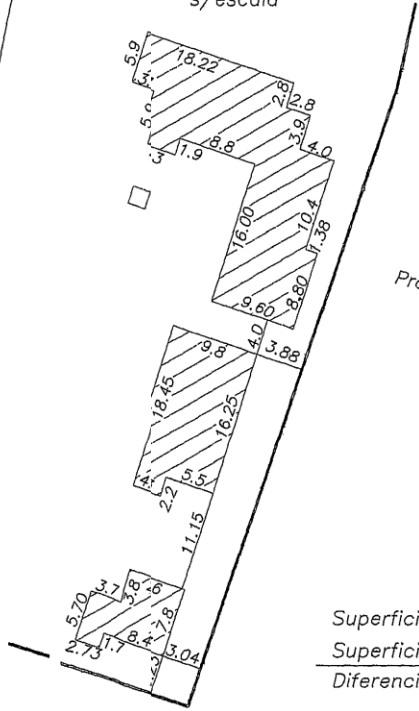

Referencias

	límite de propiedad
	Estaca
	Alambrado
	Construcción

Balace de Superficies

Superficie s/ Título	9.780,66
Superficie s/ mensura	9.780,66
Diferencia	00,00

Dirección General de Inmuebles
Programa Registro Técnico

Oscar Eduardo Pérez
JEFE DE PROGRAMA REG. TÉCNICO
DIRECCIÓN GENERAL DE INMUEBLES

[Handwritten signature]

Salta, Marzo del 2011

001217

Plano de:
**Mensura P/Prescripción Adquisitiva
Administrativa**

Departamento: **La Caldera**

Localidad: **Lesser**

Escuela: **"Madre Tierra"**

Propietaria: **Gonzalez, María Elena
Gonzalez, Jorgelina
Gonzalez Diez de Boden, Martha
Gonzalez, Josefina**


Pretende Prescribir: **Provincia de Salta**

Título inscripto en: **Cédula Parcelaria**

Matrícula: **5.493** Fracción: **39**

Antecedentes gráficos: **386-644-157-688-761-798-842-Lámina catast.**

Croquis de ubicación

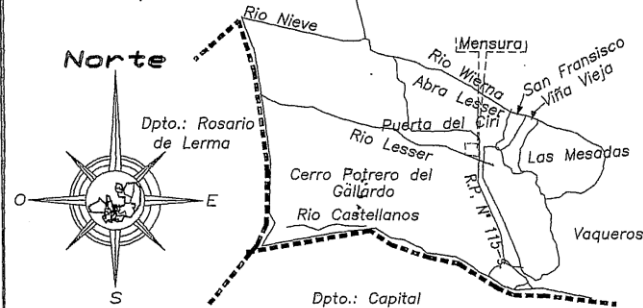

Sellados

EMBITO SELLADO

Visado de otros organismos

Dirección Gral de Inmuebles

PROGRAMA REGISTRO TÉCNICO

Plano registrado al solo efecto de gestionar
la Prescripción Adquisitiva

Fecha: **11 OCT 2011** Expediente: **037231**

Se tomó nota de la Escritura
Fecha: _____ Expte. Eca. _____