
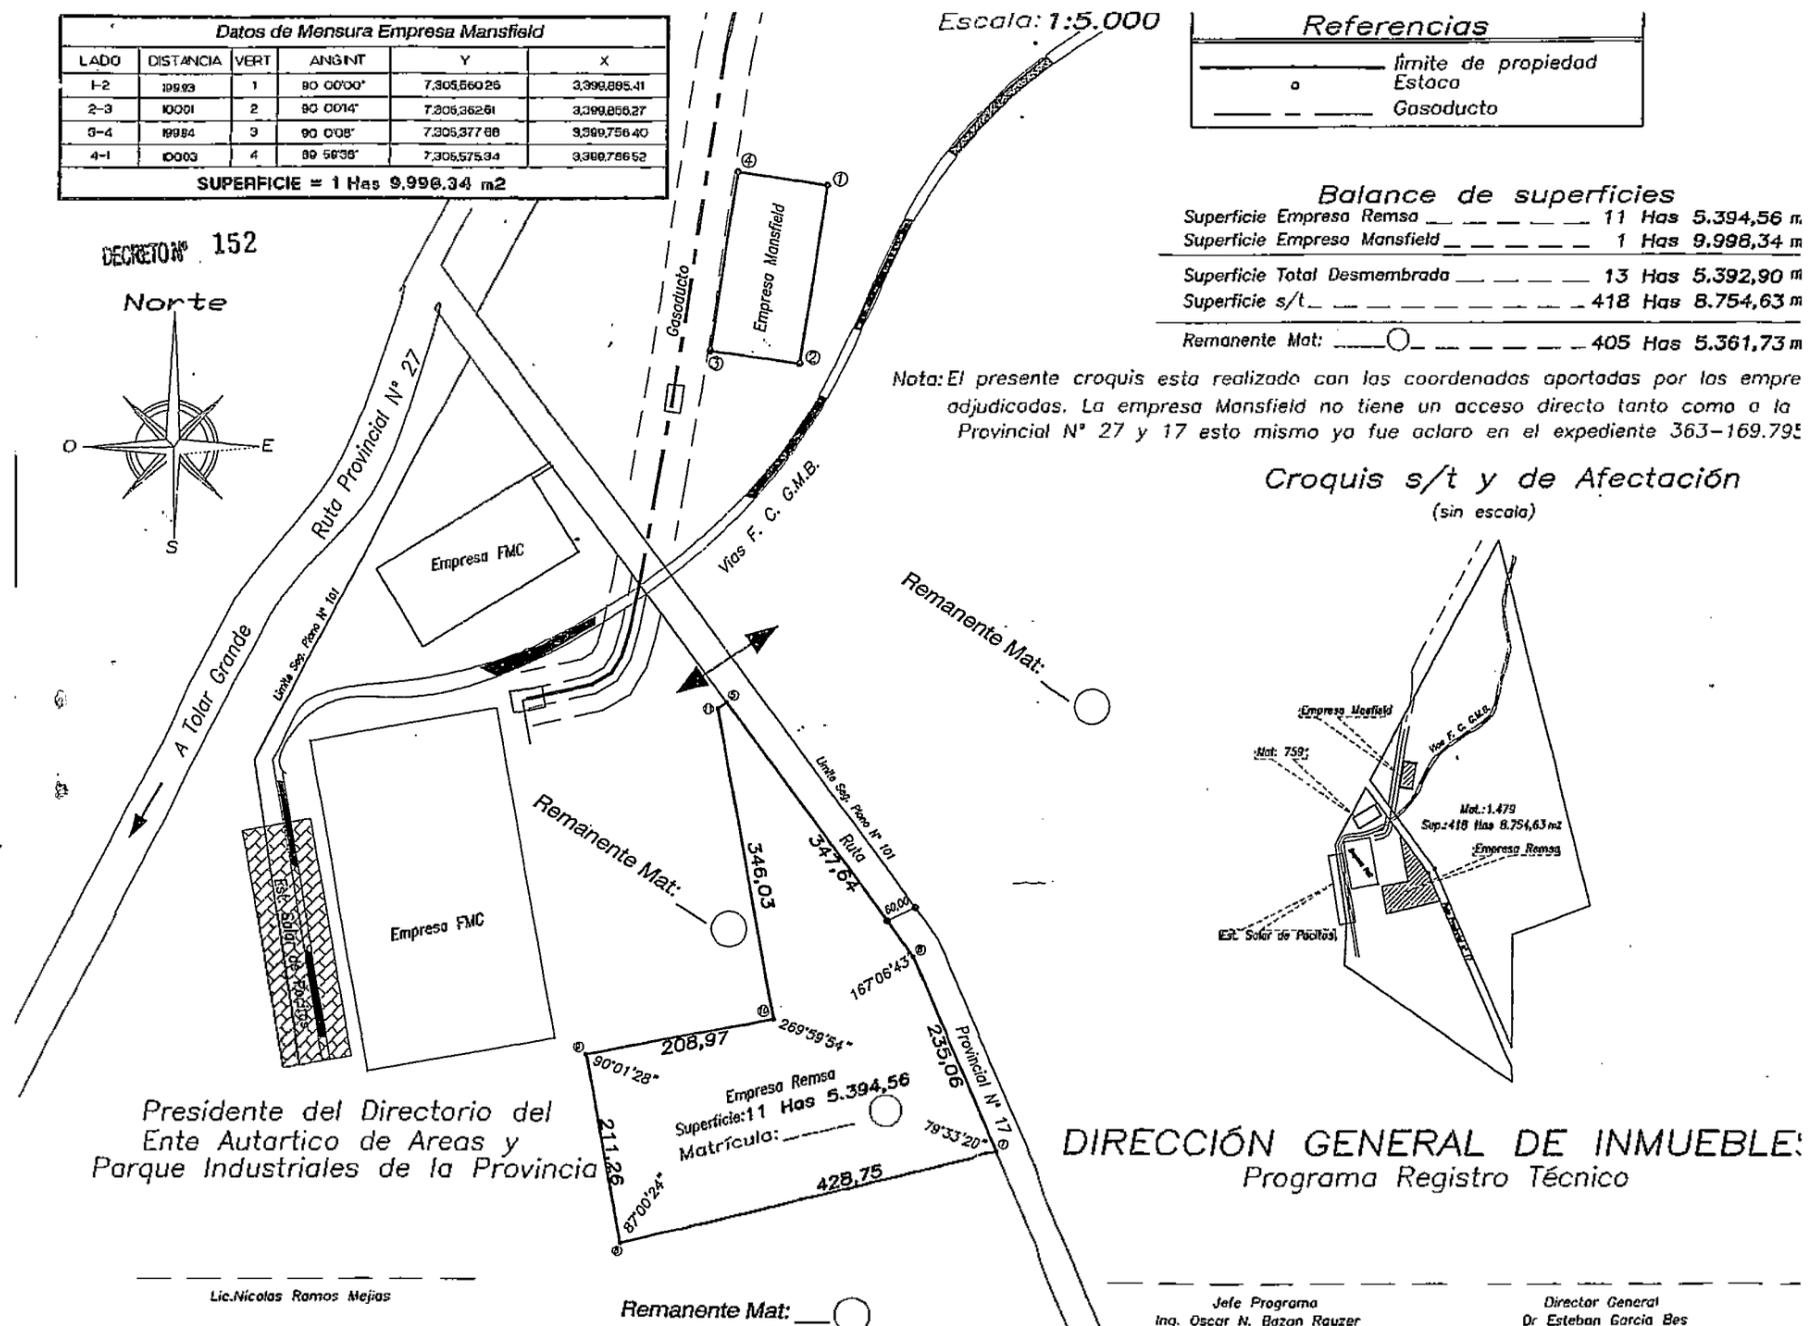


Datos de Mensura Empresa Mansfield					
LADO	DISTANCIA	VERT	ANGINT	Y	X
1-2	109,03	1	90 00'00"	7,305,860,26	3,390,895,41
2-3	100,01	2	90 00'14"	7,306,362,81	3,390,856,27
3-4	109,84	3	90 00'08"	7,305,377,88	3,390,756,40
4-1	100,03	4	89 59'38"	7,305,575,34	3,390,786,52

SUPERFICIE = 1 Has 9.998,34 m²

DECRETO N° 152

Norte

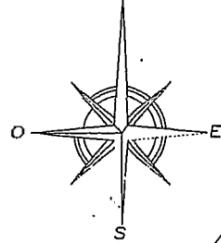


Escala: 1:5.000

Referencias	
—	límite de propiedad
o	Estaco
---	Gasoducto

Balance de superficies	
Superficie Empresa Remsa	11 Has 5.394,56 m
Superficie Empresa Mansfield	1 Has 9.998,34 m
Superficie Total Desmembrada	13 Has 5.392,90 m
Superficie s/l	418 Has 8.754,63 m
Remanente Mat:	405 Has 5.361,73 m

Nota: El presente croquis esta realizado con las coordenadas aportadas por las empre adjudicadas. La empresa Mansfield no tiene un acceso directo tanto como a la Provincial N° 27 y 17 esto mismo ya fue aclaro en el expediente 363-169.795

Croquis s/t y de Afectación (sin escala)

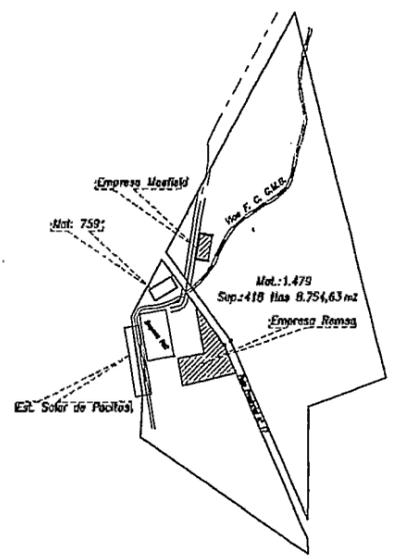

Presidente del Directorio del Ente Autarctico de Areas y Parque Industriales de la Provincia

Lic. Nicolas Ramos Mejias

DIRECCIÓN GENERAL DE INMUEBLES Programa Registro Técnico

Jefe Programa Ing. Oscar N. Bazan Rauzer

Director General Dr Esteban Garcia Bes


Salta, Mayo de 2015



Croquis de Mensura para Comodato

Departamento: Los Andes
Paraje: Salar de Pocitos
Propietario: Provincia de Salta

Título inscripto en : Cédula Parcelaria
Matrícula: 1.479
Antecedentes gráficos N°: 98-101

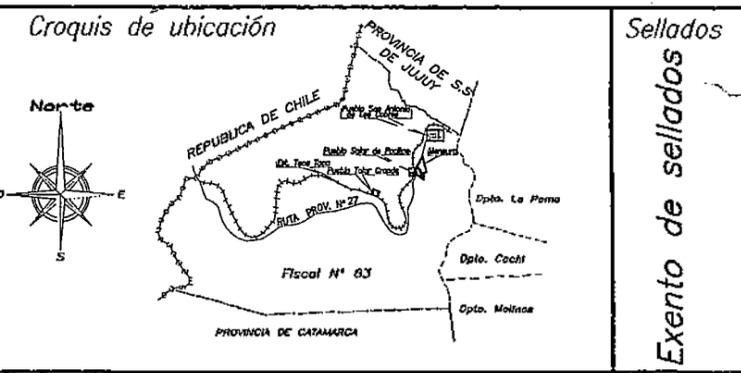

Visado de otros organismos

Dirección Gral de Inmuebles Expte 363-169795/2014 Secretaría de Industria Comercio y Financiamiento Croquis de Comodato

Programa Registro Técnico APROBADO
Fecha: _____ Expte: _____
Matrículas asignadas
Fecha: _____ Expte: _____

Sellados Exento de sellados

Registro Técnico/Topografía-Road Chalup (h)/Los Andes/Salar de Pocitos