


Salta, Noviembre de 2022

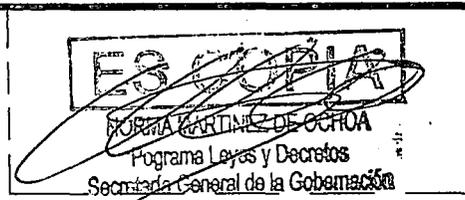

Croquis de : **Relevamiento Existentes**

Departamento: **Gral. José de San Martín**

Ciudad: **Salvador Mazza**


Propietario: **Provincia de Salta**

Título inscripto en : **Cédula Parcelaria**

Matrículas: **34.304**

Antecedentes gráficos N°: **3.635-2.670-1.495- M.J. N° 56**

Croquis de ubicación

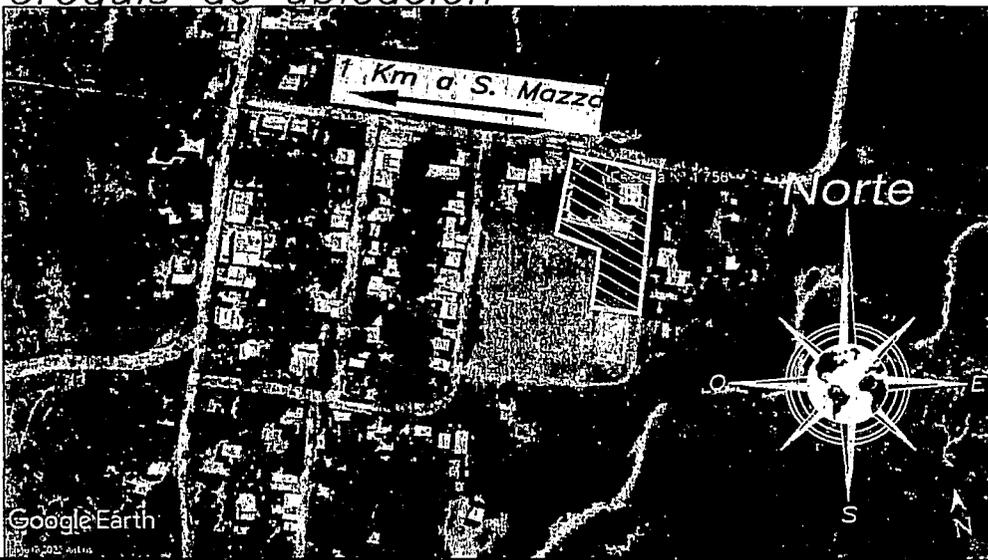

Sellados

Exento de sellados

Visado de otros organismos

Dirección Gral de Inmuebles
Expte.: 150-215483/21
Minis. Educación Solicita un croquis para la construcción de aulas nivel inicial

Programa Registro Técnico
APROBADO


Fecha: _____ Expte: _____

Matrículas asignadas

Cuadro de Servicios

Calle	Agua	Luz	Cloaca	Pavimento	Gas	C. cuneta
Sin Nombre N° 1	Si	Si	No	No	No	No
Sin Nombre N° 2	Si	Si	No	No	No	No
Sin Nombre N° 3	Si	Si	No	No	No	No

Escala: 1:600
Norte

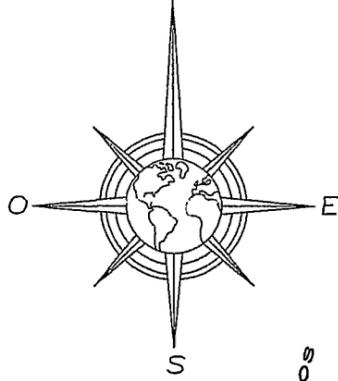

Referencias

	Limite Propiedad
	Estaca
	Alambri
	Poste
	Construcción
	Proyecto
	Sector
	la construcción de Aulas

Croquis s/título y Afec.

s/escala
Mat.: 34.304

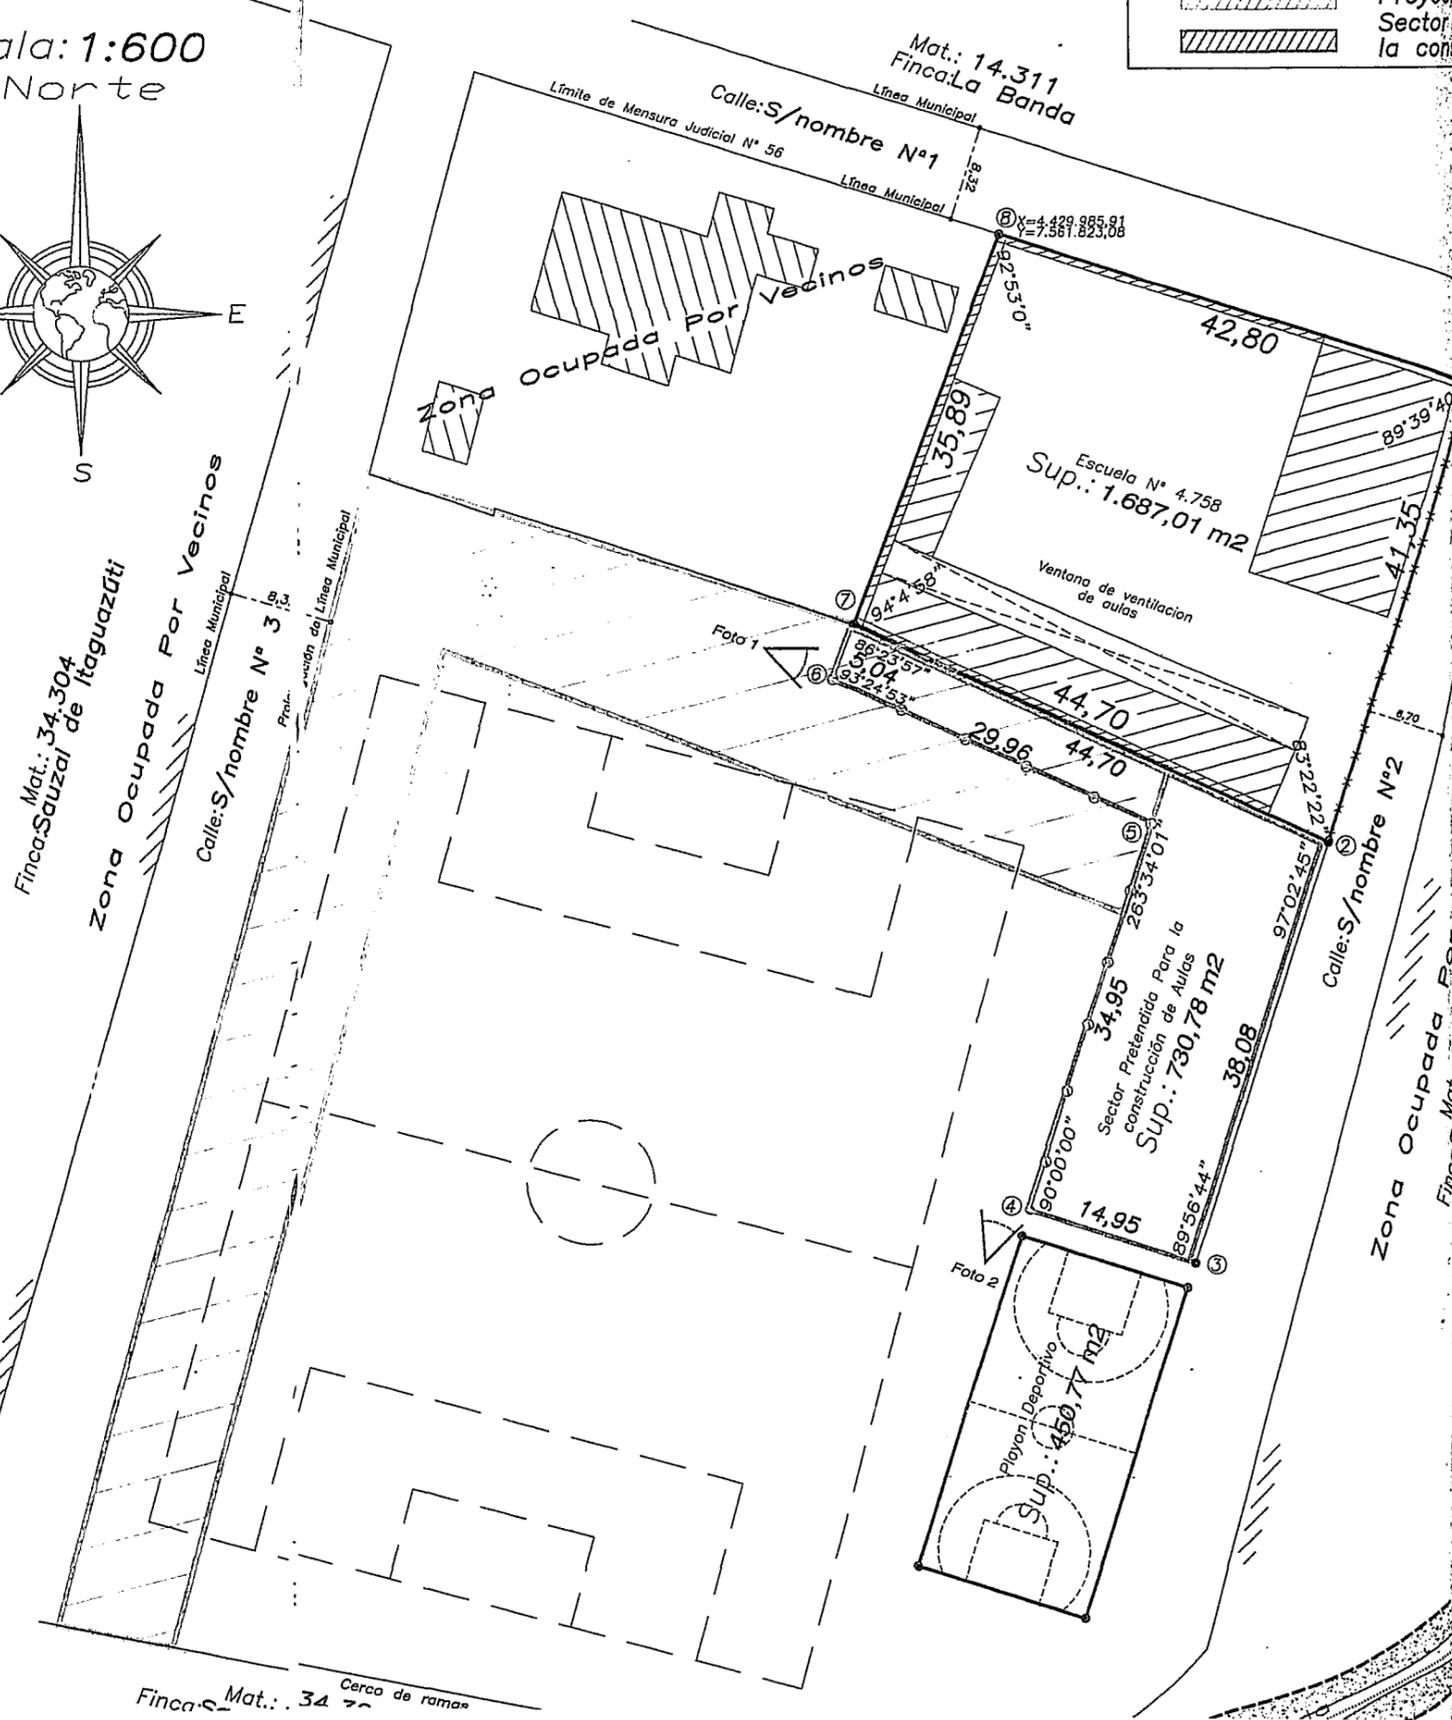
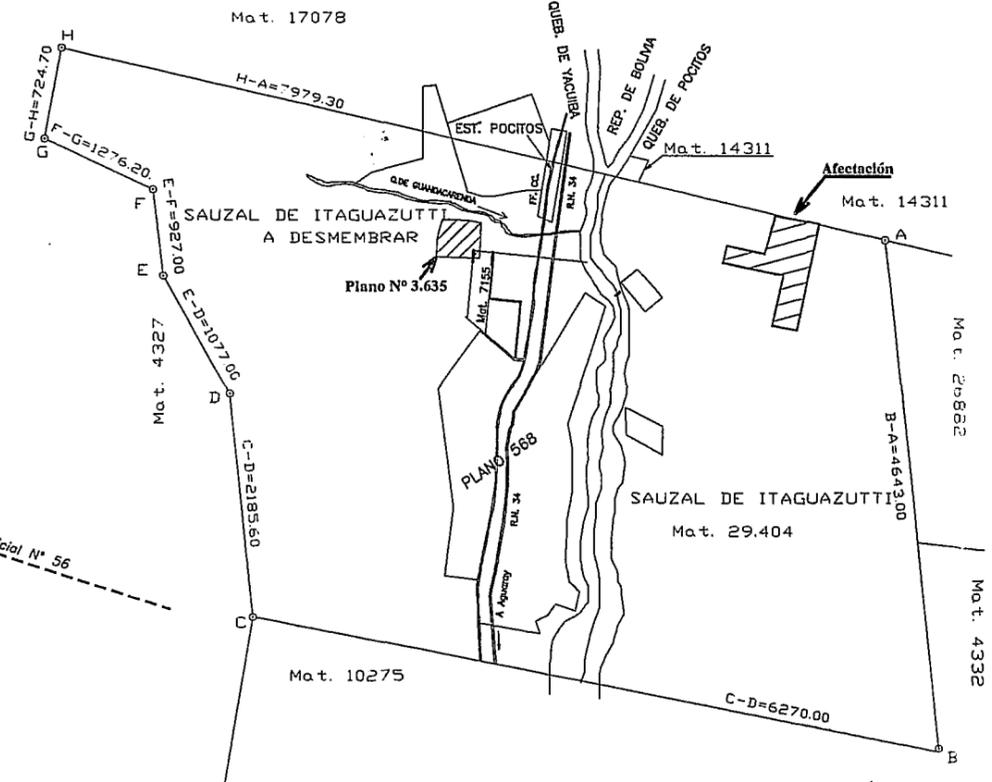


Foto N° 1


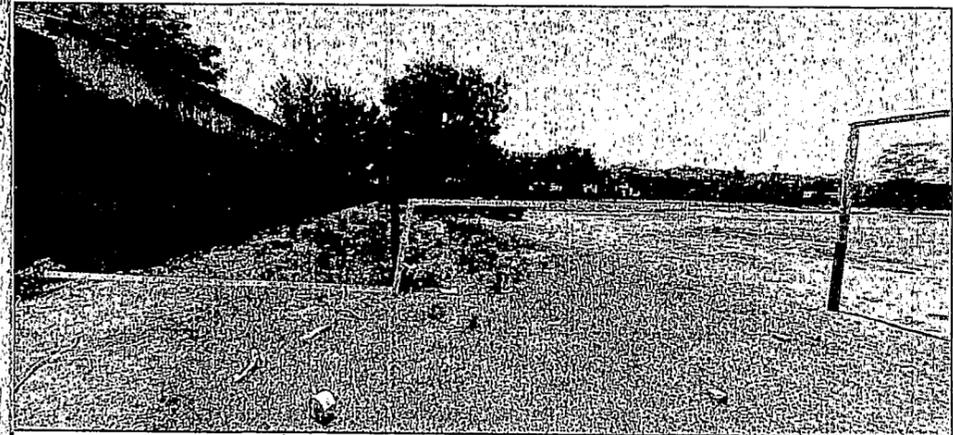


Foto N° 2

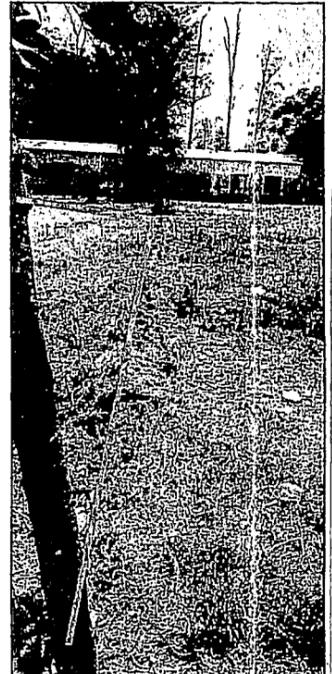

DIRECCIÓN GENERAL DE INMUEBLES
Programa Registro Técnico

EDUARDO PERE