



| Calle | Agua | Luz | Cloaca | Pavimento | Gas | C. cuneta |
|------------------|------|-----|--------|-----------|-----|-----------|
| Virgilio Contada | Si | Si | Si | No | Si | Si |
| Pasaje V.D Acuña | Si | Si | Si | No | Si | Si |

Balance de Superficies

Superficie s/título _____ 7.412,00 m2 d/o
 Superficie de comodato s/m _____ 350.97 m2 d/o
 Sup. libre de Comodato _____ 7061.03 m2 d/o

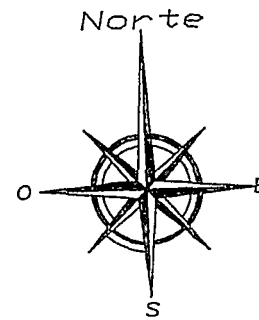

Croquis de s/t. y Afectación
(Sin Escala)

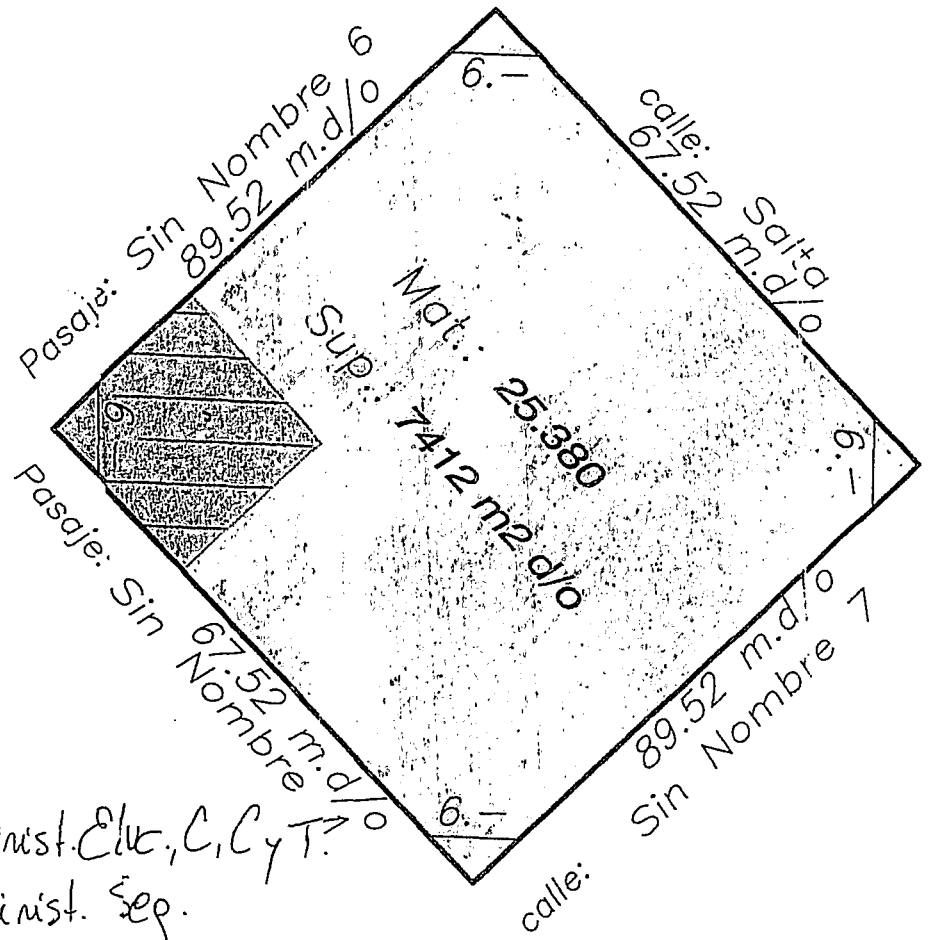


- Minist. Ekt, C, C y T.
- Minist. Seg.

Dirección General de Inmuebles:

Jefe Programa Registro Técnico
 Ing. Agrim. Oscar Saavedra


Director
 Dr. Luis Cornejo Revilla

| Referencias | |
|-------------|---------------------|
| | Límite de propiedad |
| | Vértice esquinero |
| | Alambre |
| | Construcción |

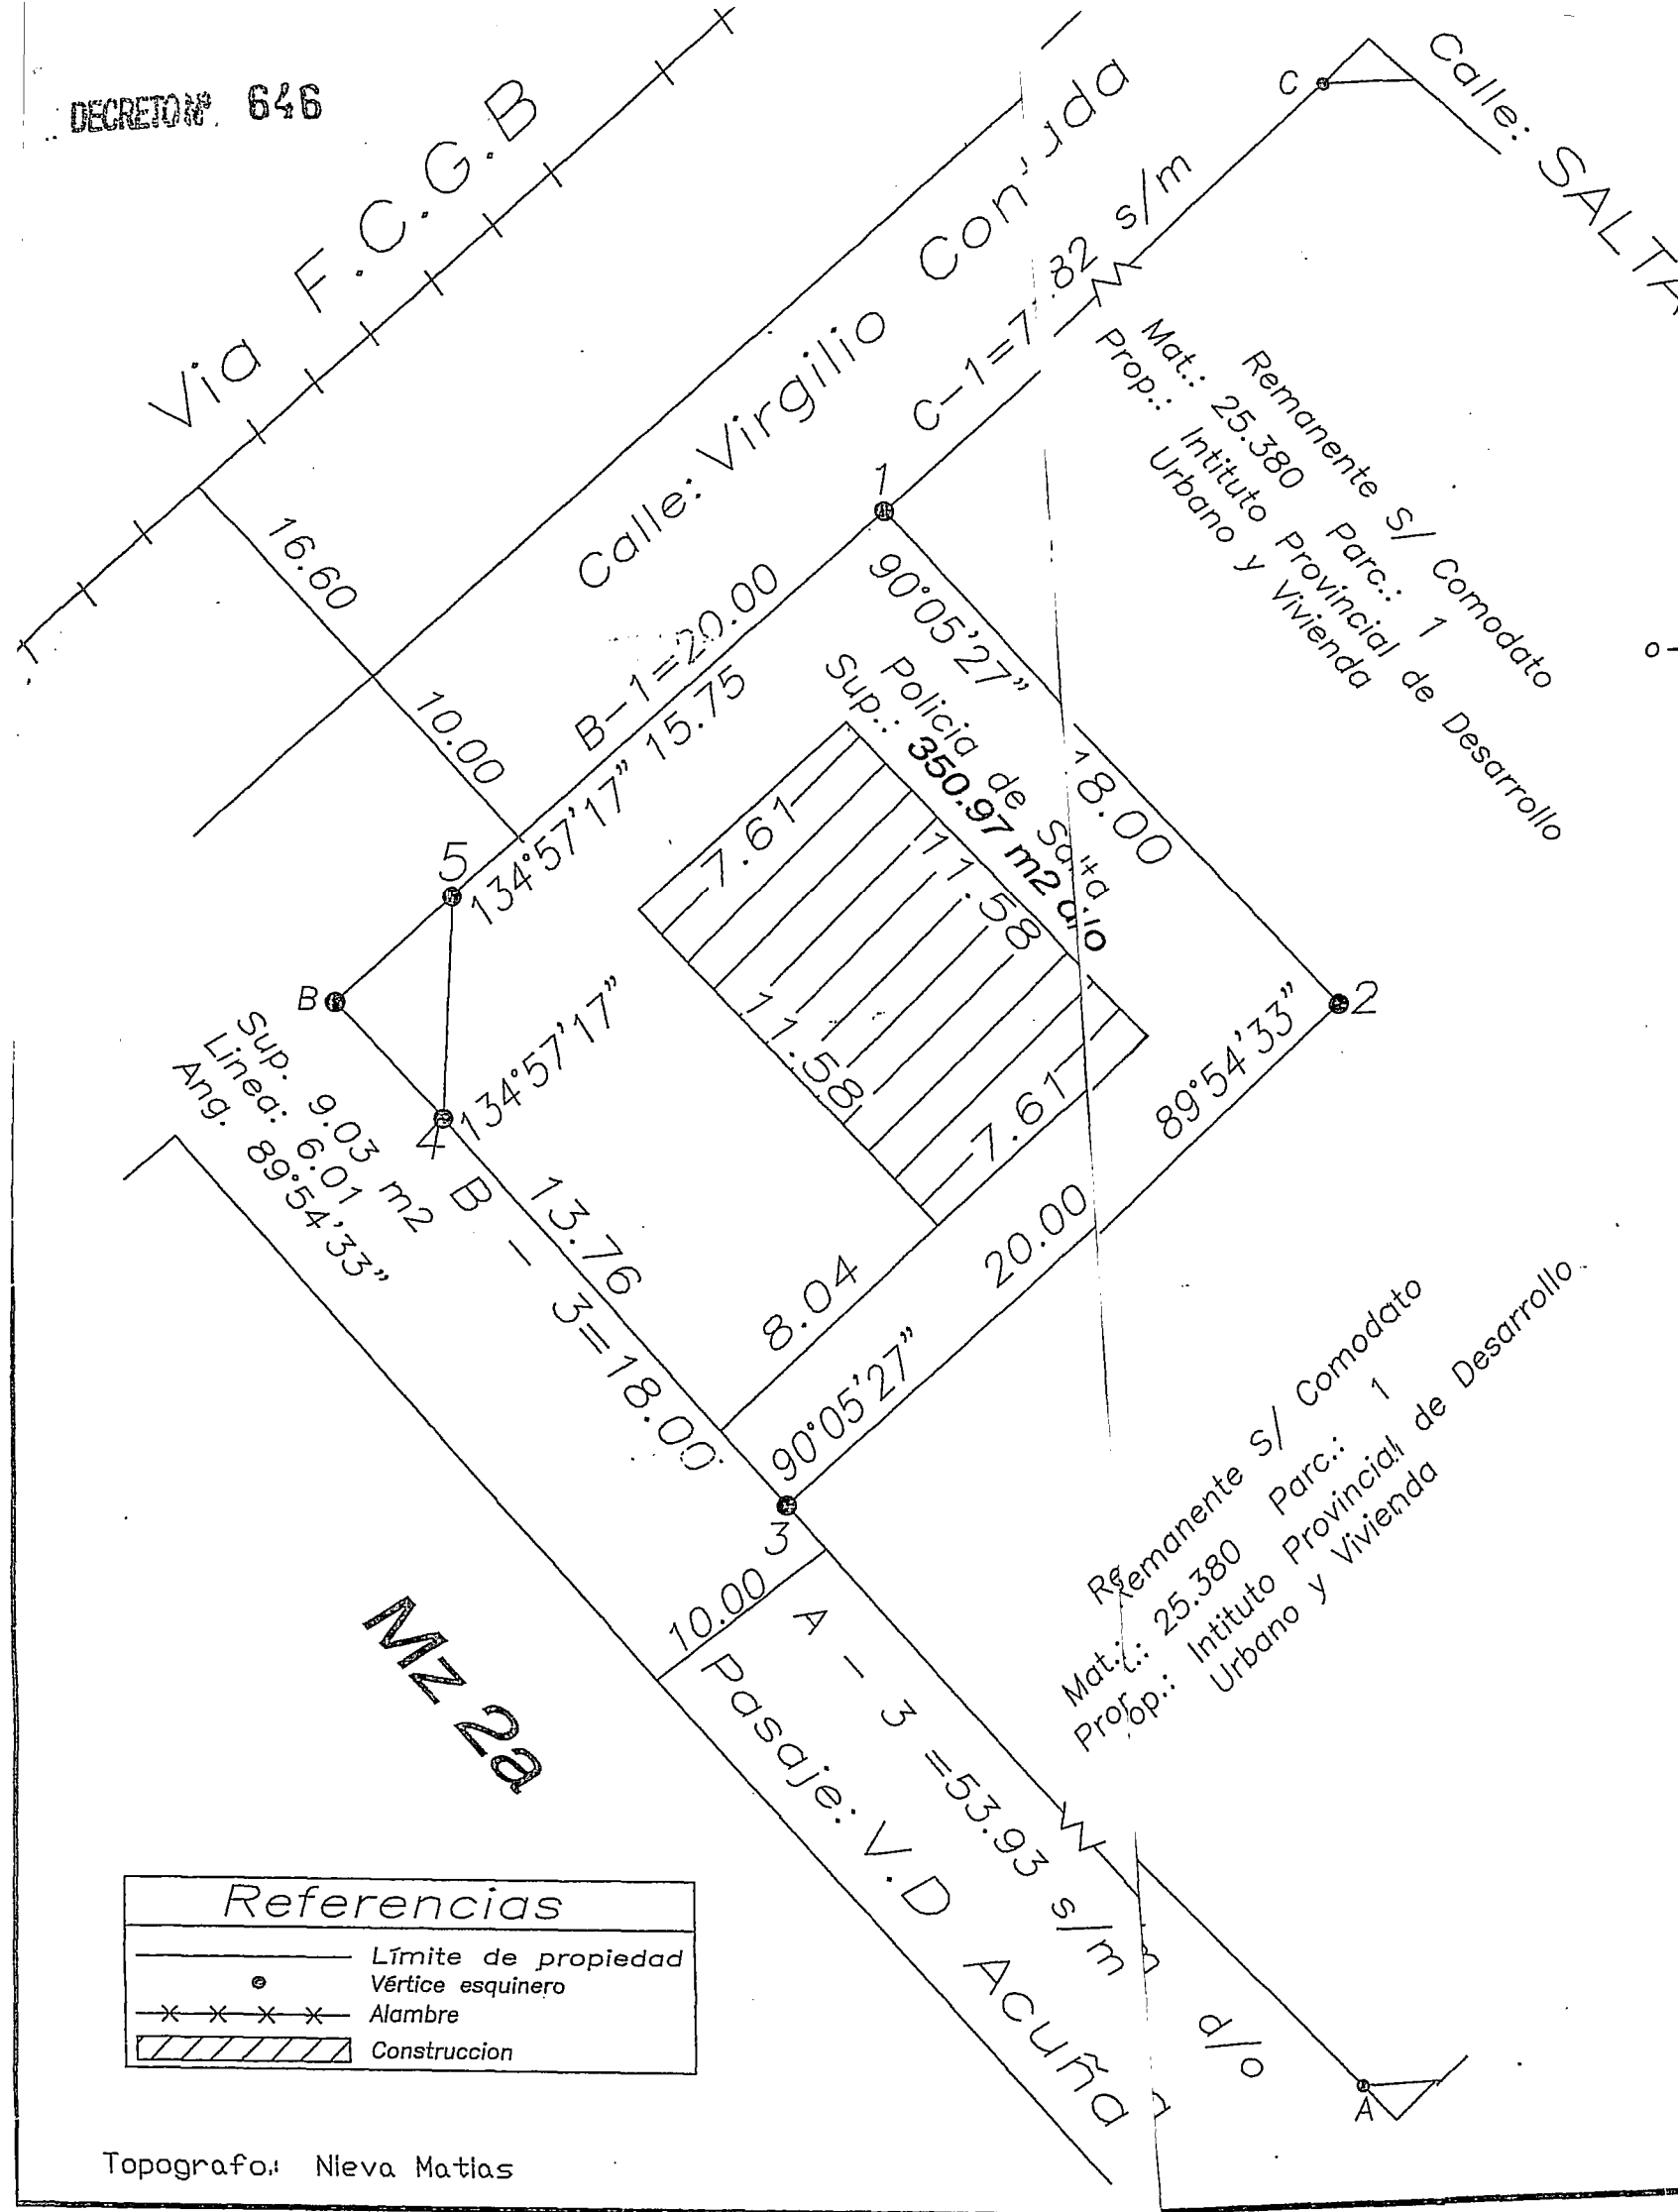

Salta, Abril del 2021

ES COPAS
NORMA MARCHEZ DE OCHOA
Programa Leyes y Decretos
Secretaría General de la Gobernación

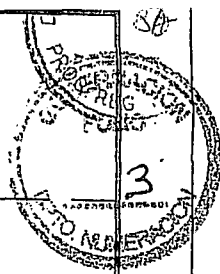

Plano de: **Croquis de Comodato**

Departamento: **Gral Jose de San Martin**


Localidad: **Embarcacion**

Propietario:
Instituto Provincial de Desarrollo Urbano y Vivienda

Título inscripto en : Cédula Parcelaria

Matricula: **25.380** Parcela: **1** Manzana: **1** Sección: **"F"**

Antecedentes gráficos: *PI. 1996*

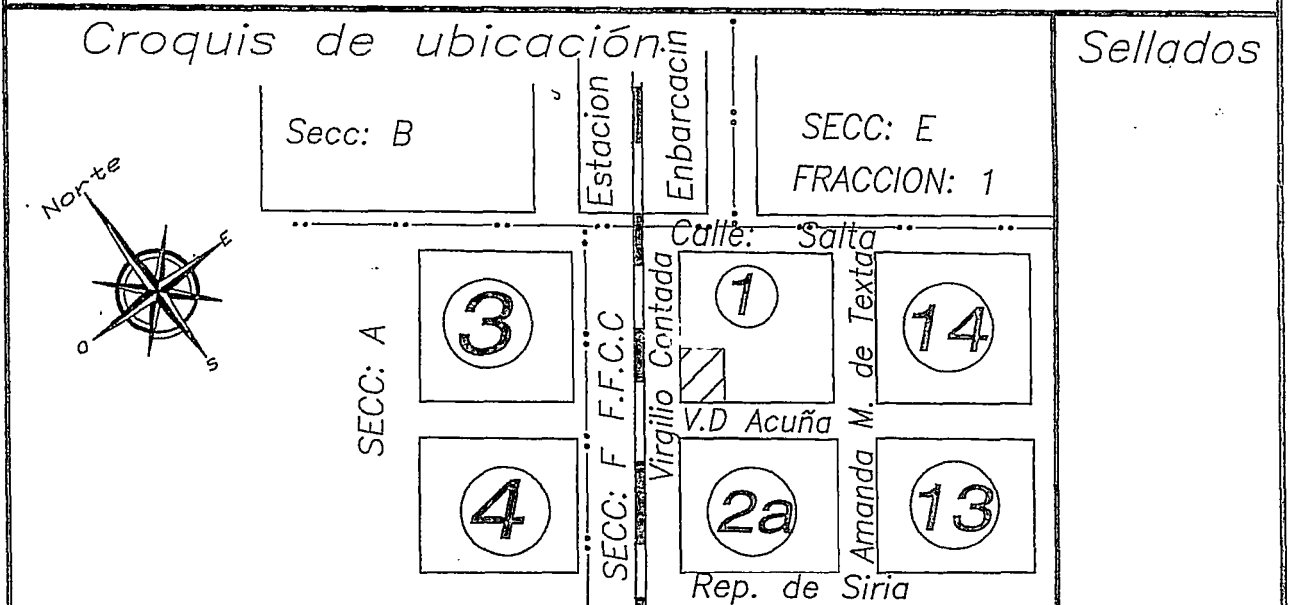

Sellados

Visado de otros organismos

Dirección Gral de Inmuebles
Expte: 44-219680/2016
Comodato p/ Policia de Salta

Programa Registro Técnico
REGISTRADO

Fecha: _____ Expte: _____

Matrículas asignadas

Fecha: _____ Expte: _____