Expte. N° 0020008-180614/2015-28 Cpde
Resolución N° 314/2023.

DIRECCIÓN DE VIALIDAD SALTA
FOLIO 4

ESCALA 1:500

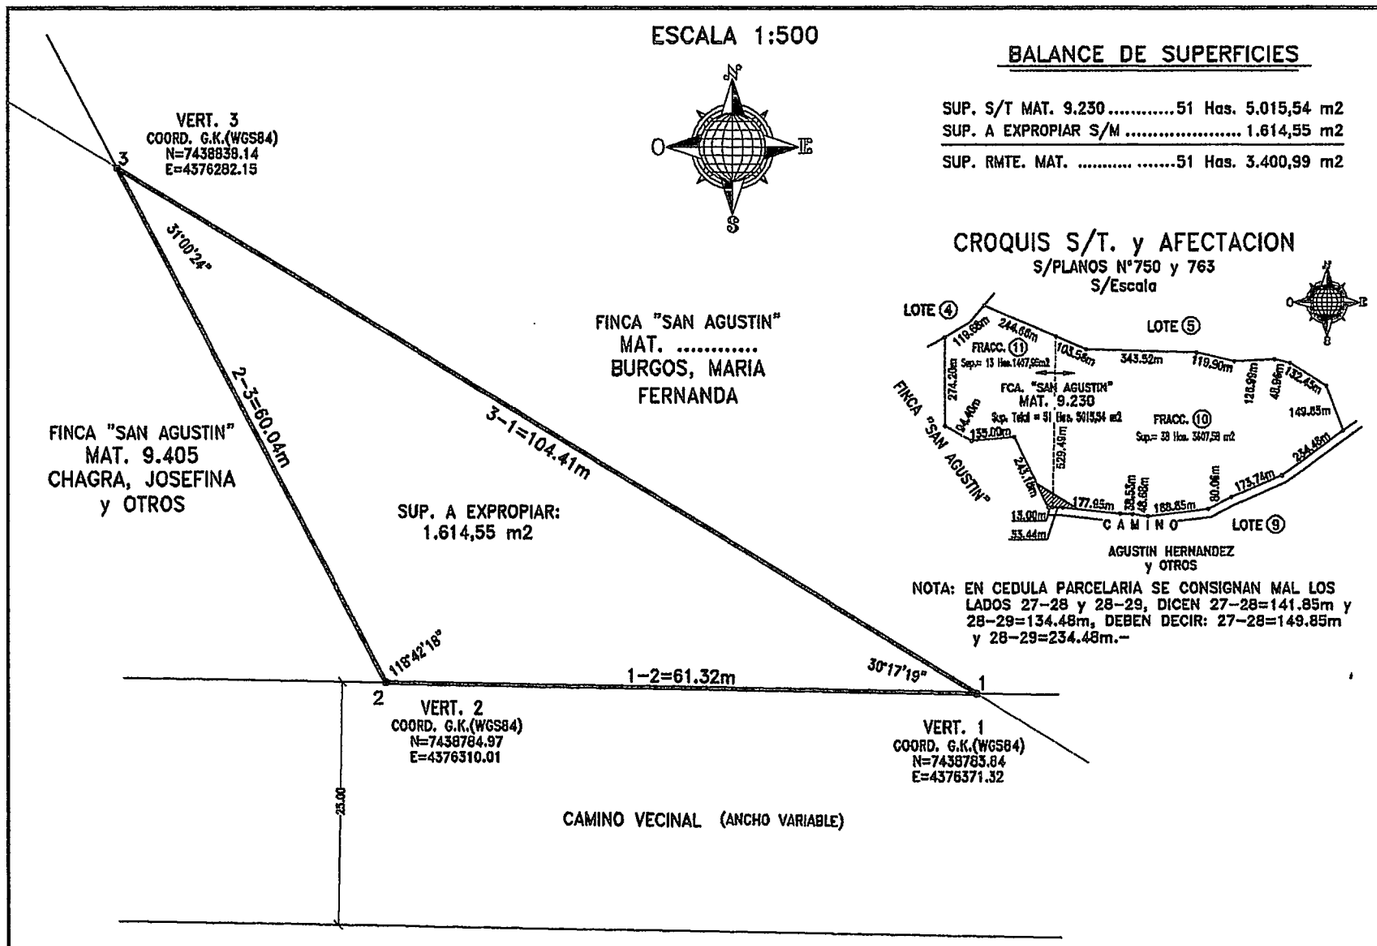

BALANCE DE SUPERFICIES

SUP. S/T MAT. 9.230.....51 Has. 5.015,54 m2
SUP. A EXPROPIAR S/M 1.614,55 m2
SUP. RMTE. MAT. ....51 Has. 3.400,99 m2

CROQUIS S/T. y AFECTACION

S/PLANOS N°750 y 763
S/Escala

NOTA: EN CEDULA PARCELARIA SE CONSIGNAN MAL LOS LADOS 27-28 y 28-29, DICEN 27-28=141.85m y 28-29=134.48m, DEBEN DECIR: 27-28=149.85m y 28-29=234.48m.-

MARCO DE REFERENCIA POSGAR 2007(Época 2006.632)				
Punto	Latitud (S)	Longitud (W)	Altura Elipsoidal (m)	Cota SRVN18 (m)
ORAN	23° 6' 29,24171"	64° 18' 29,20664"	357,457	-

NOTA: LAS COORDENADAS ESTAN VINCULADAS A LA ESTACION PERMANENTE ORAN.-

REFERENCIAS

- Mensura
- Vértice
- Alambrado
- Zona de Camino

PROFESIONAL
OSCAR R. TANCO
ING.AGRIMENSOR-MP.1387

PROPIETARIO

CERTIFICO QUE LA FIRMA QUE ANTECEDE ES AUTENTICA DE:

.....

LA QUE HA SIDO PUESTA EN MI PRESENCIA Y CORRESPONDEN A LAS ACTAS N°.....
FOLIOS N°.....
DEL LIBRO DE REGISTRO DE FIRMAS N°.....

FOJA DE ACTUACION NOTARIAL N°.....

SALTA.....DE.....DE 20.....-

ESCRIBANO

SALTA, DICIEMBRE DE 2.021.-

003852

PLANO DE:
MENSURA PARA EXPROPIACION
RUTA PROV. S/N° EMPALME R.NAC.N°50-R.NAC.N°34
TRAMO ORAN-EMBARCACION

DEPARTAMENTO: ORAN

PROPIEDAD: FINCA "SAN AGUSTIN"

PROPIETARIO:

BURGOS, MARIA FERNANDA

TITULO INSCRIPTO EN: CEDULA PARCELARIA

NOMENCLATURA CATASTRAL: MAT. 9.230

ANTECEDENTES GRAFICOS: LAMINA CATASTRAL-PLANOS N°750/763

CROQUIS DE UBICACION

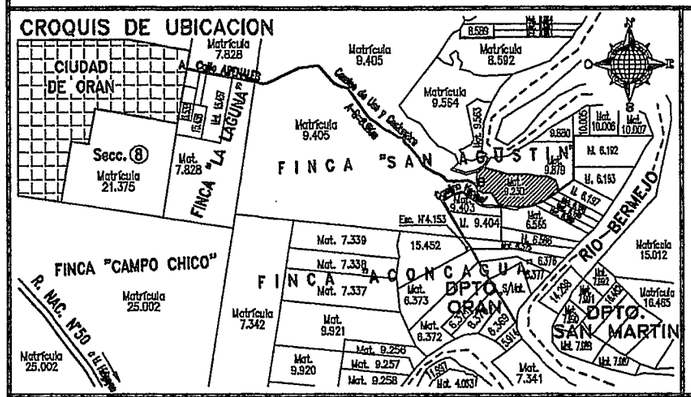

SELLADO

VISADO DE OTROS ORGANISMOS

DIRECCION GRAL. DE INMUEBLES

Ing. GONZALO MACCIO
DIRECTOR
DIRECCION DE VIALIDAD DE SALTA